

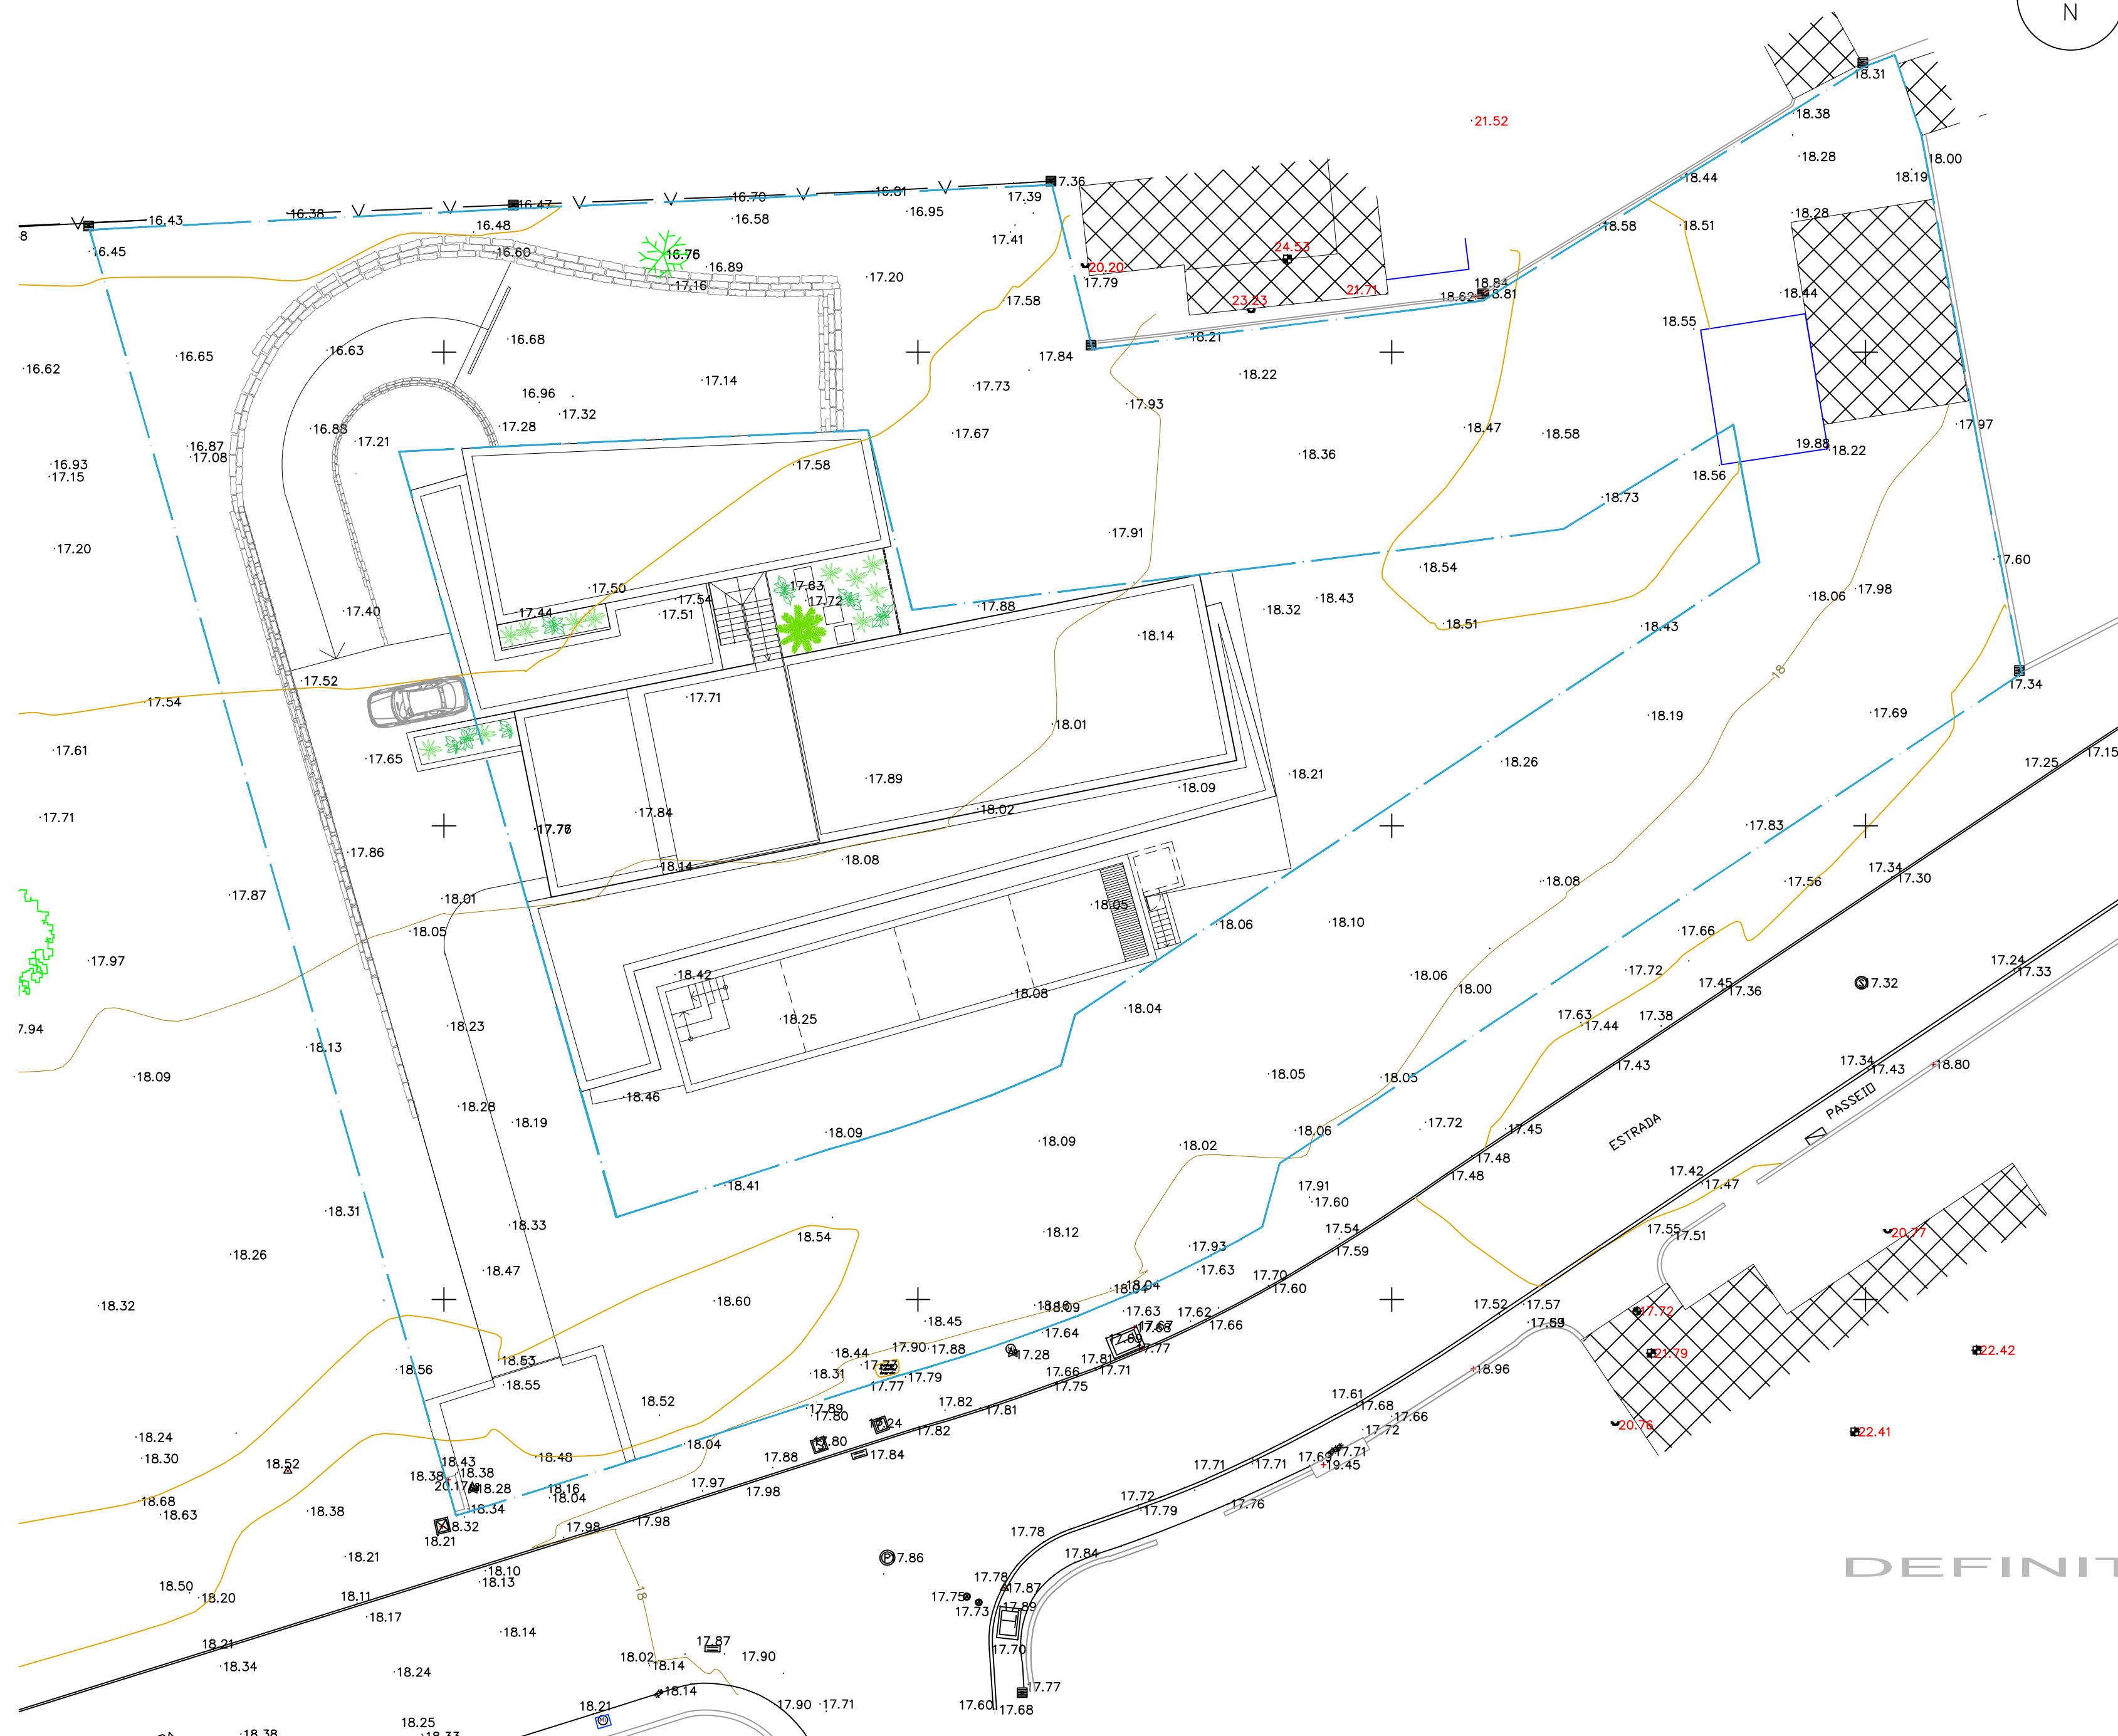


SIMBOLOGIA

- Estação Topográfica
- Cota de Soleira
- Cércea
- Beirado
- Cota Topo Muro
- Caixa Sem Identificação
- Caixa de Esgotos
- Caixa de Pluviais
- Caixa de Telecomunicações
- Poste de Iluminação
- Sumidouro
- Marco de Incêndio
- Marco de Propriedade
- Válvula de Água
- Contador de Água
- Contador de Electricidade
- Construção
- Telhado / Alpendre
- Muros
- Vedação
- Limite
- Amendoeira
- Figueira
- Oliveira

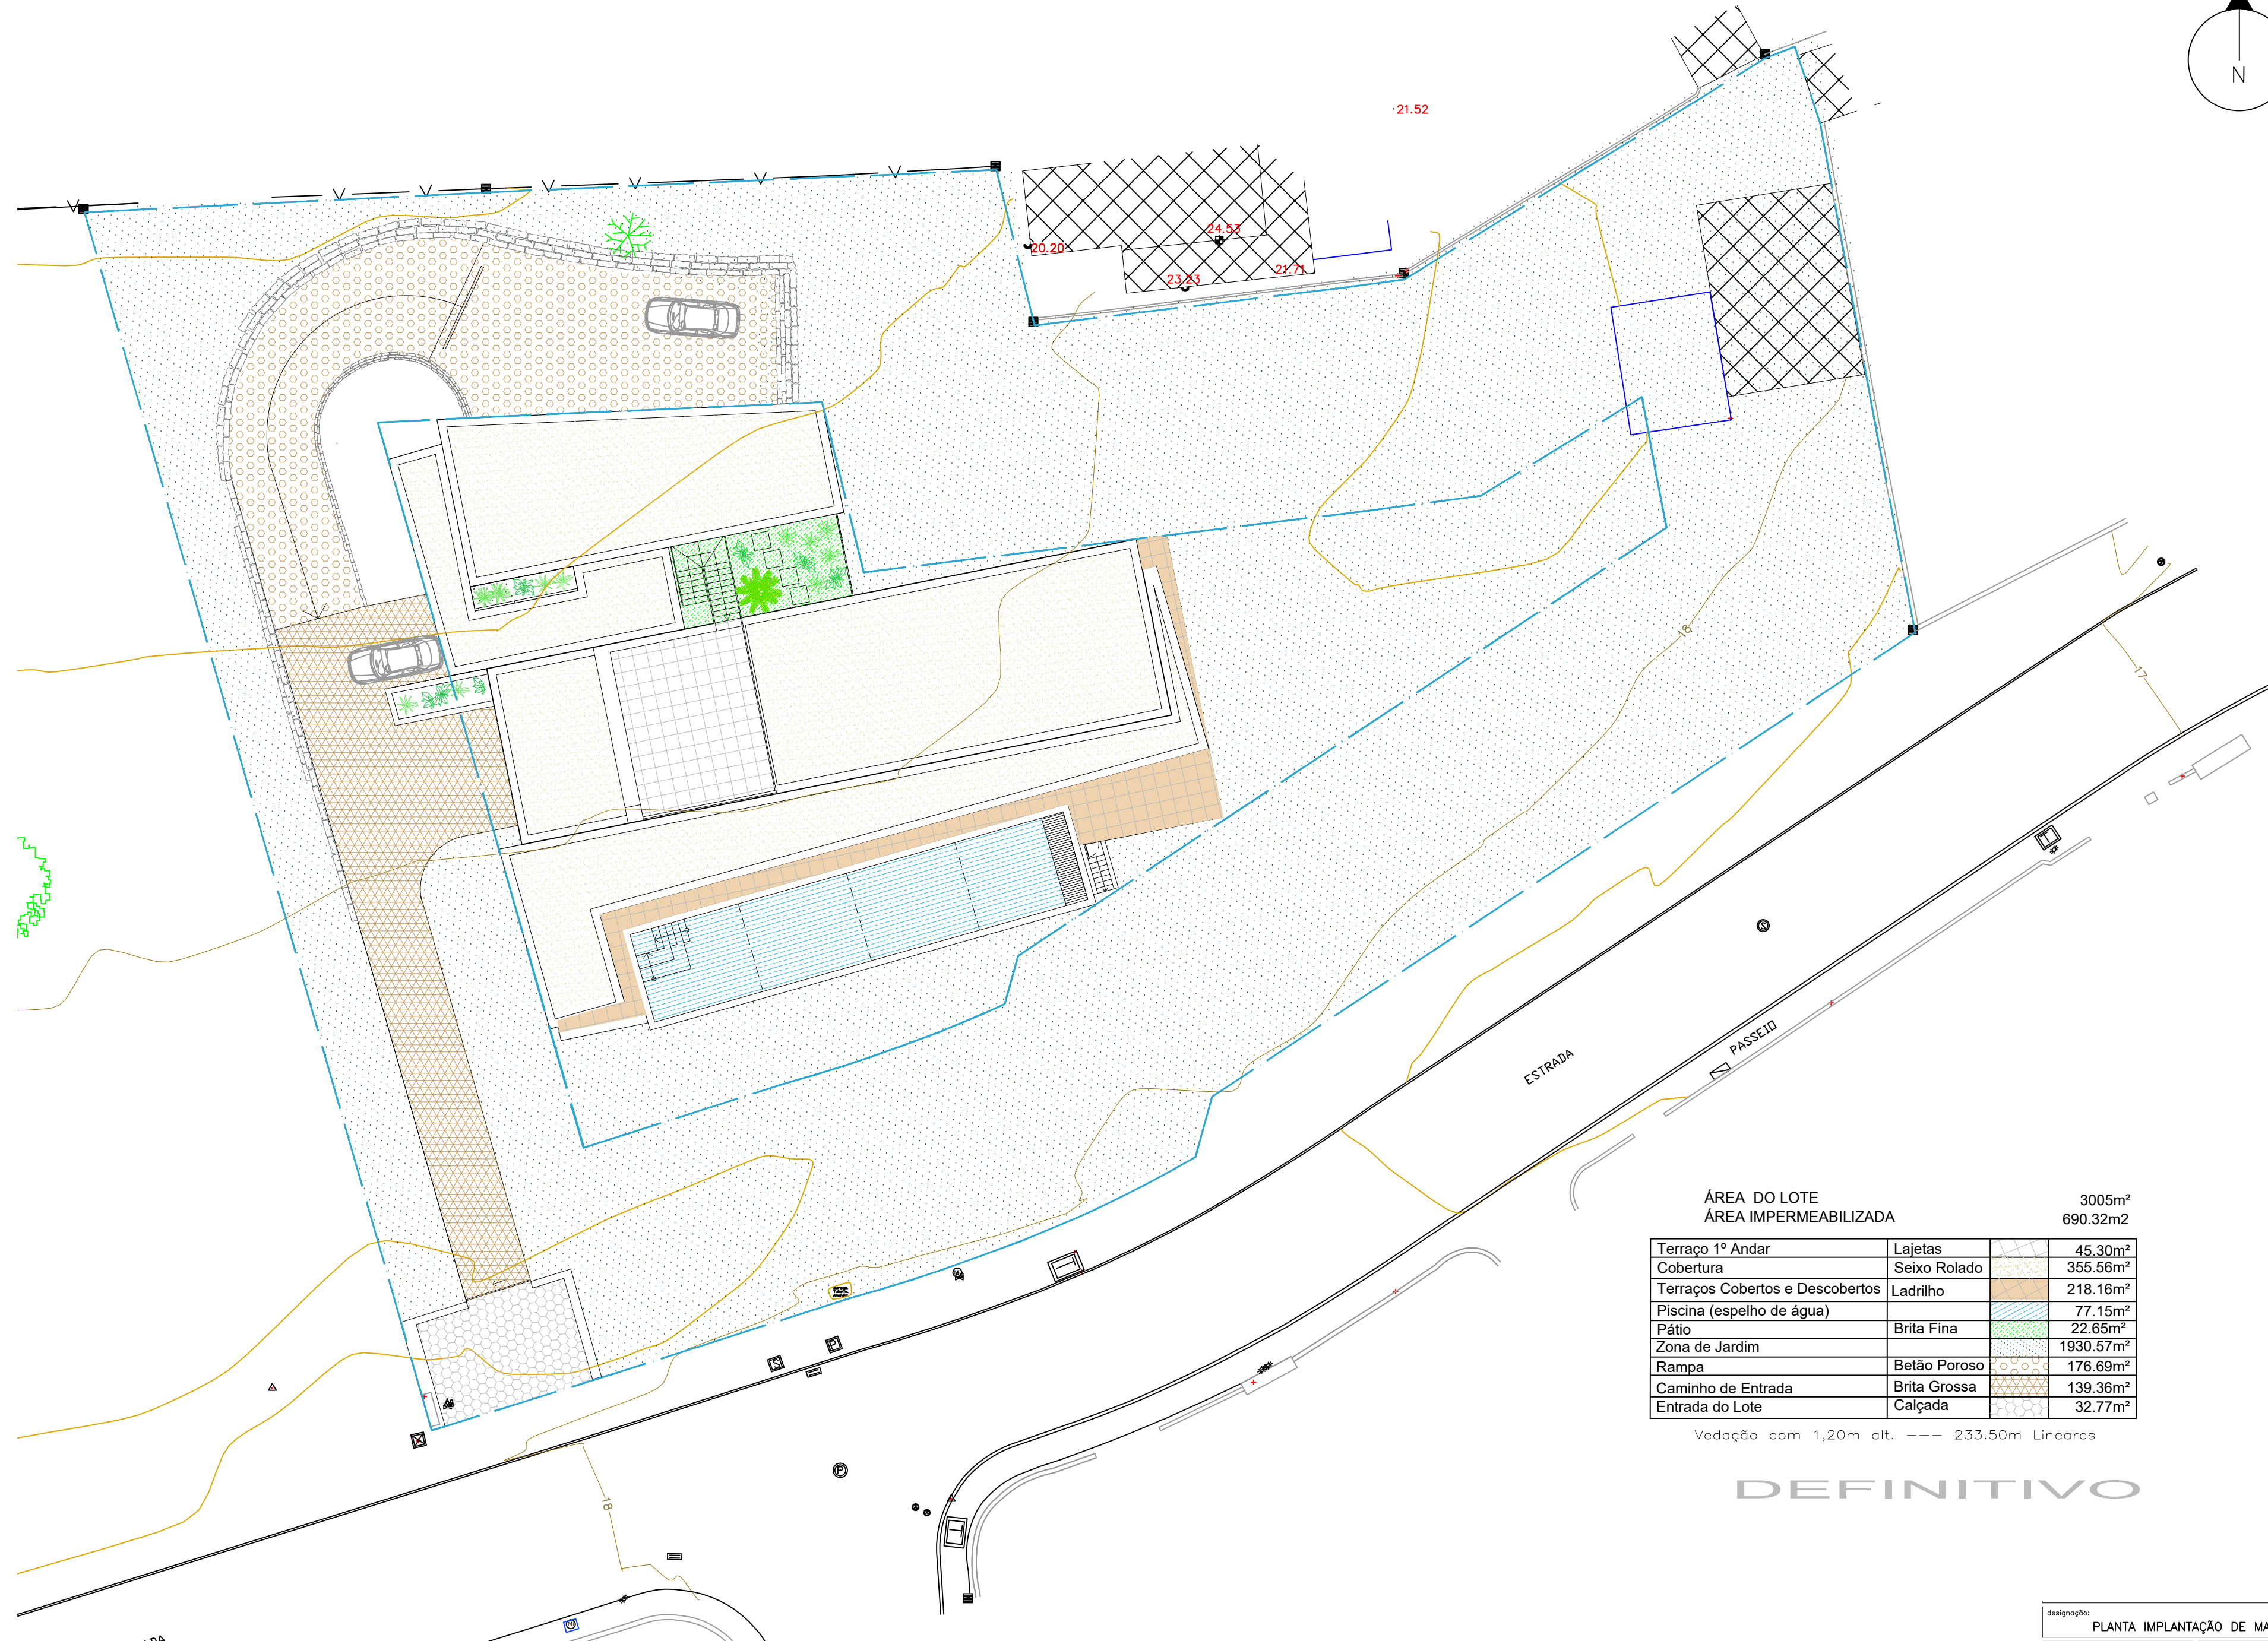

designação: PLANTA IMPLANTAÇÃO DEFINITIVO		
escala: 1:200	data: 09/07/25	desenho nº: 1.a
	substitui: 1	

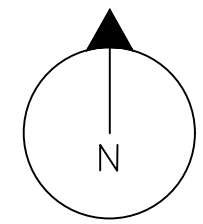


ÁREA DO LOTE 3005m²
ÁREA IMPERMEABILIZADA 690.32m²

Terraço 1º Andar	Lajetas	45.30m²
Cobertura	Seixo Rolado	355.56m²
Terraços Cobertos e Descobertos	Ladrilho	218.16m²
Piscina (espelho de água)		77.15m²
Pátio	Brita Fina	22.65m²
Zona de Jardim		1930.57m²
Rampa	Betão Poroso	176.69m²
Caminho de Entrada	Brita Grossa	139.36m²
Entrada do Lote	Calçada	32.77m²

Vedação com 1,20m alt. --- 233.50m Lineares


DEFINITIVO

designação: PLANTA IMPLANTAÇÃO DE MATERIAIS- DEFINITIVO		
escala: 1:250	data: 09/07/25	desenho nº: 2.a
	substitui: 2	

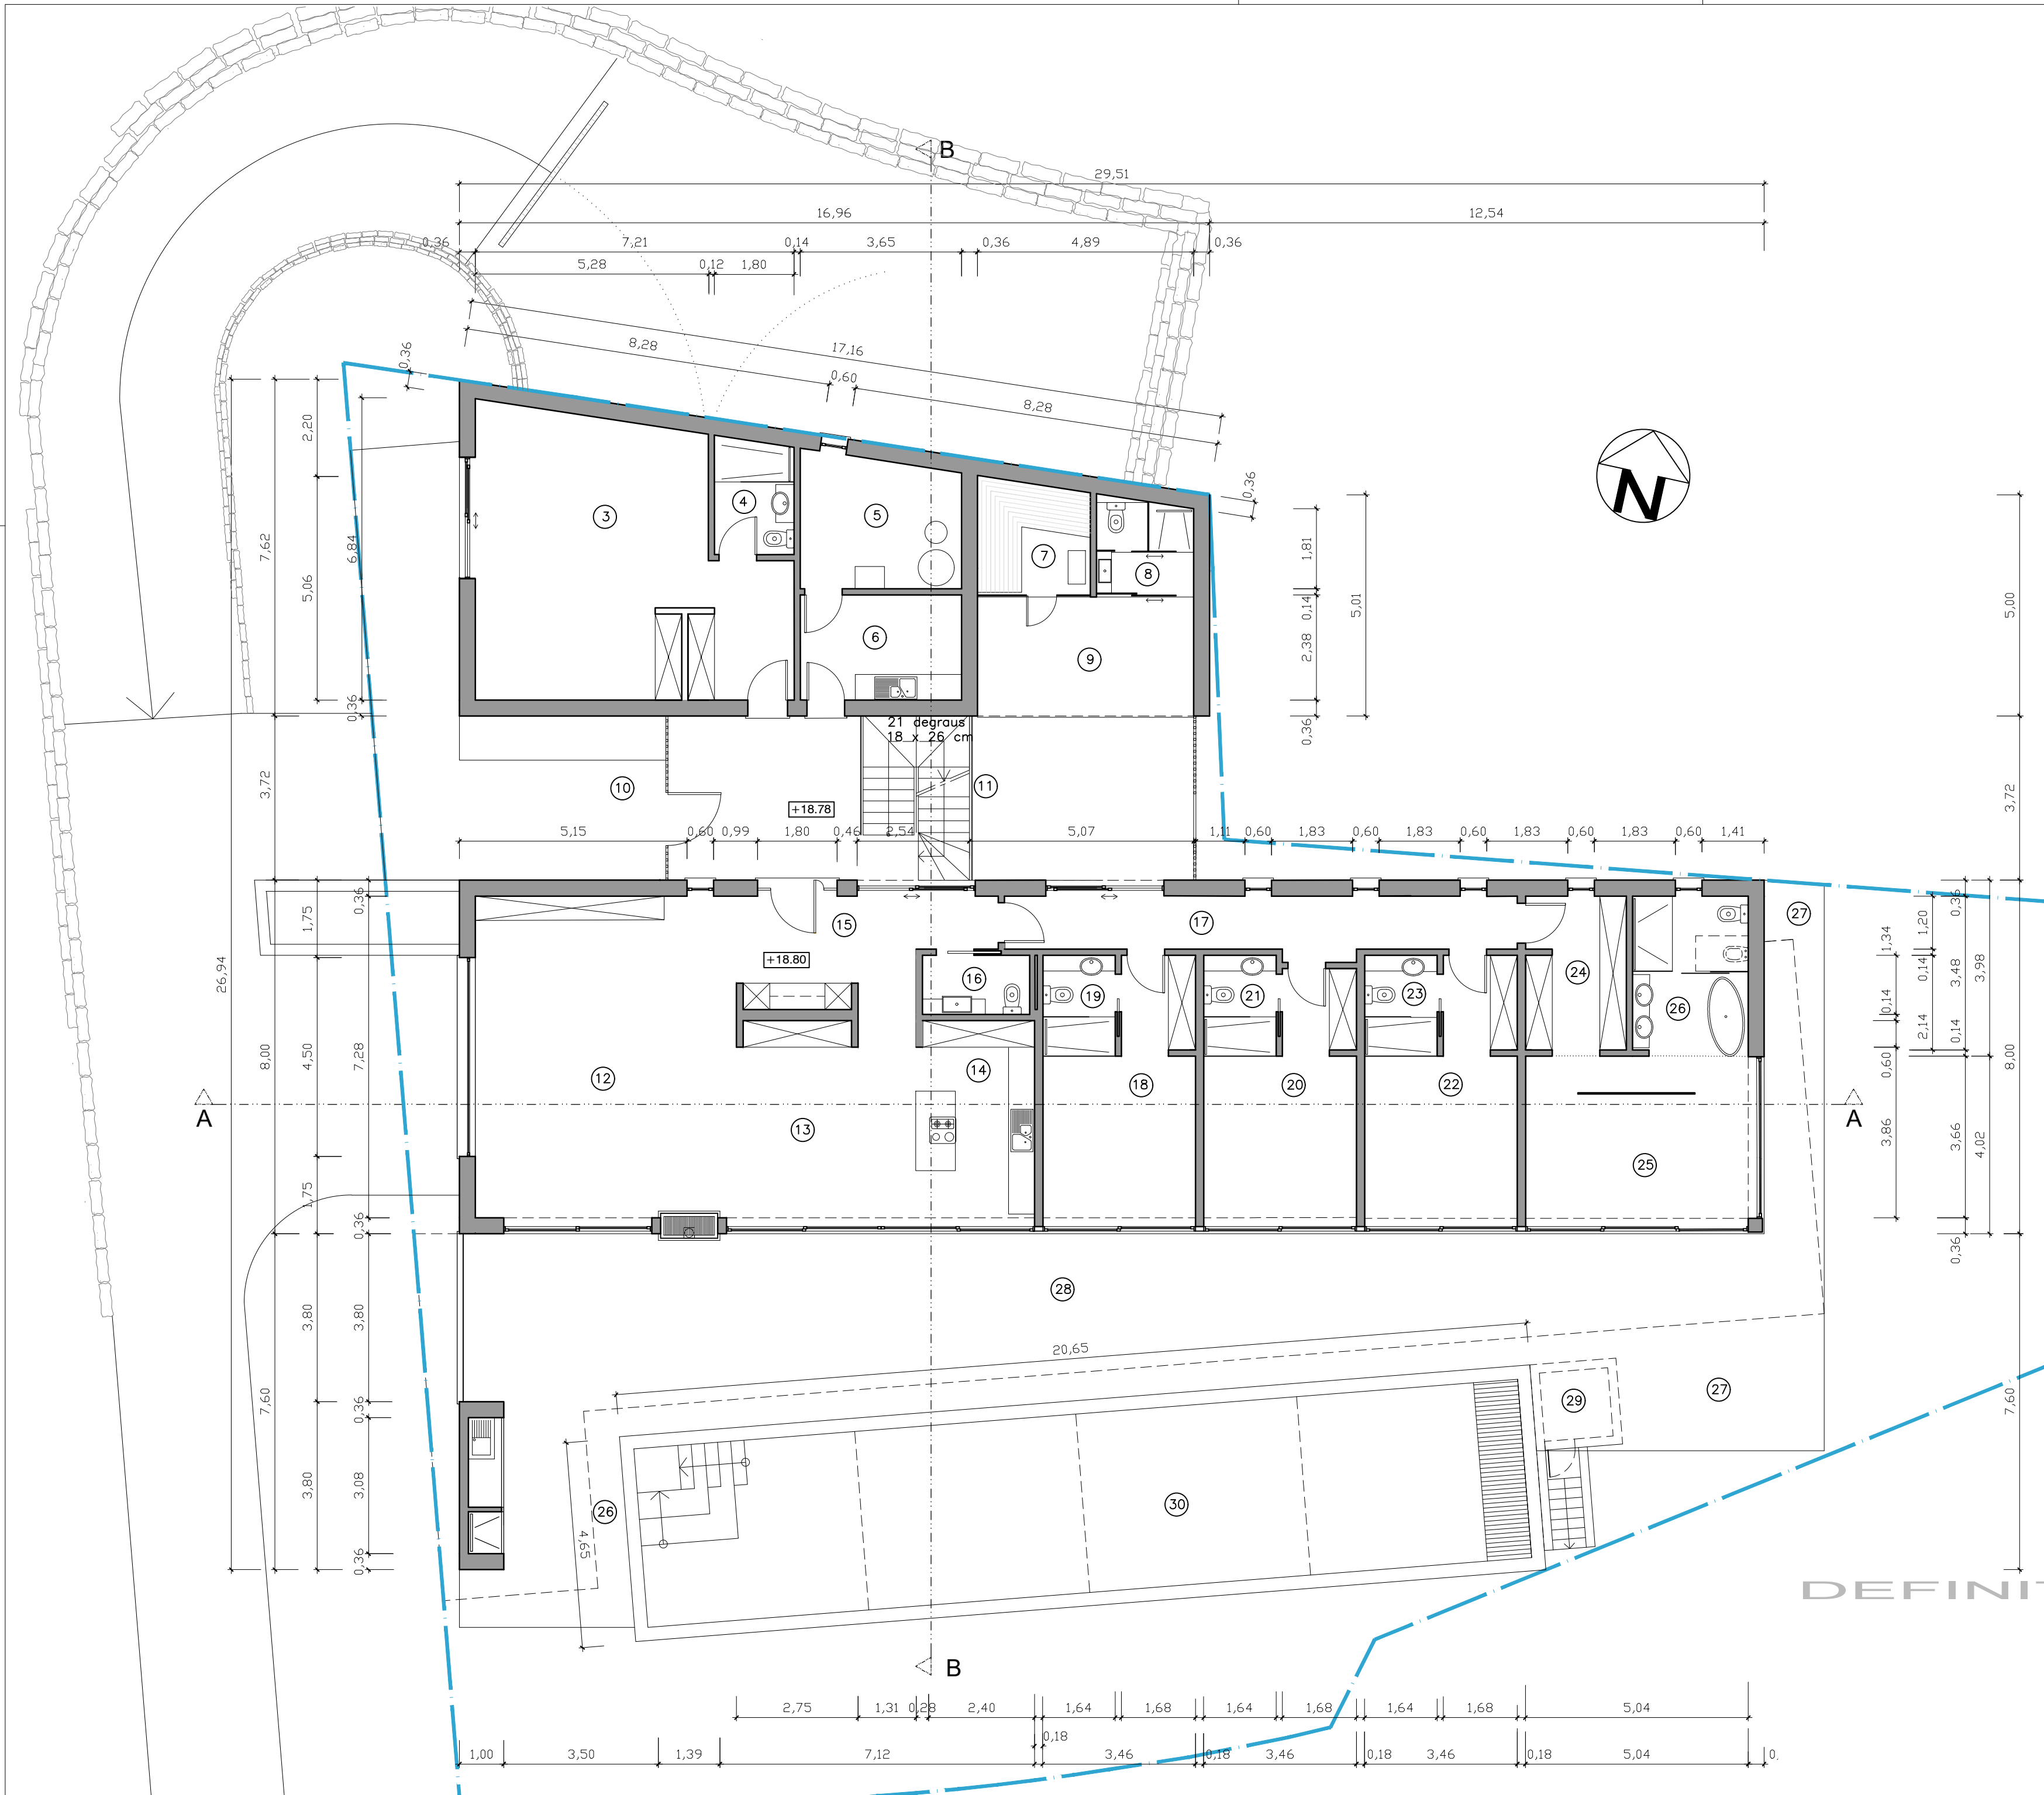

ÁREAS	
1- Garagem	71.10m2
2- Arrumos	19.26m2
3- Quarto	39.91m2
4- Casa de Banho	4.62m2
5- Zona Técnica	10.57m2
6- Arrumos	8.67m2
7- Sauna	6.40m2
8- WC	4.58m2
9- Terraço Coberto	13.17m2
10- Terraço Coberto	49.18m2
11- Pátio/Escada	28.24m2
12- Sala	42.99m2
13- Sala de jantar	17.17m
14- Cozinha	11.86m2
15- Hall/Entrada	13.69m2
16- WC	3.25m2
17- Corredor	14.48m2
18- Quarto	16.37m2
19- Casa de Banho	3.73m2
20- Quarto	15.84m2
21- Casa de Banho	3.73m2
22- Quarto	16.37m2
23- Casa de Banho	3.73m2
24- Vestuário	7.83m2
25- Quarto	18.42m2
26- Casa de Banho	9.46m2
27- Terraço Descoberto	42.80m2
28- Terraço Coberto	113.14m2
29- Casa da Bomba	2.41m2
30- Piscina (espelho de água)	77.15m2

ÁREAS TOTAIS	
Área Cave (Garagem + Arrumos)	115.44m²
Área construção moradia	333.82m²
Terraços cobertos	175.49m²
Terraços descobertos	42.80m²
Área implantação	512.43m²
Piscina (espelho de água)	77.15m²
Área impermeabilizada	690.32m²
Área habitável	178.93m2
Área útil	267.27m2
Volumetria	1320.39m3
Altura do Alçado	3.80m

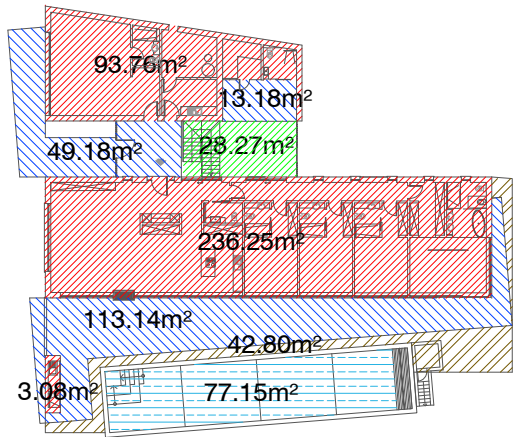


- Área de Construção
- Terraços Cobertos
- Terraço Descoberto
- Piscina (Espelho de Água)

DEFINITIVO



ÁREAS	
1- Garagem	71.10m2
2- Arrumos	19.26m2
3- Quarto	39.91m2
4- Casa de Banho	4.62m2
5- Zona Técnica	10.57m2
6- Arrumos	8.67m2
7- Sauna	6.40m2
8- WC	4.58m2
9- Terraço Coberto	13.17m2
10- Terraço Coberto	49.18m2
11- Pátio/Escada	28.24m2
12- Sala	42.99m2
13- Sala de jantar	17.17m
14- Cozinha	11.86m2
15- Hall/Entrada	13.69m2
16- WC	3.25m2
17- Corredor	14.48m2
18- Quarto	16.37m2
19- Casa de Banho	3.73m2
20- Quarto	15.84m2
21- Casa de Banho	3.73m2
22- Quarto	16.37m2
23- Casa de Banho	3.73m2
24- Vestuário	7.83m2
25- Quarto	18.42m2
26- Casa de Banho	9.46m2
27- Terraço Descoberto	42.80m2
28- Terraço Coberto	113.14m2
29- Casa da Bomba	2.41m2
30- Piscina (espelho de água)	77.15m2


ÁREAS TOTAIS	
Área Cave (Garagem + Arrumos)	115.44m²
Área construção moradia	333.82m²
Terraços cobertos	175.49m²
Terraços descobertos	42.80m²
Área implantação	512.43m²
Piscina (espelho de água)	77.15m²
Área impermeabilizada	690.32m²
Área habitável	178.93m2
Área útil	267.27m2
Volumetria	1320.39m3
Altura do Alçado	3.80m

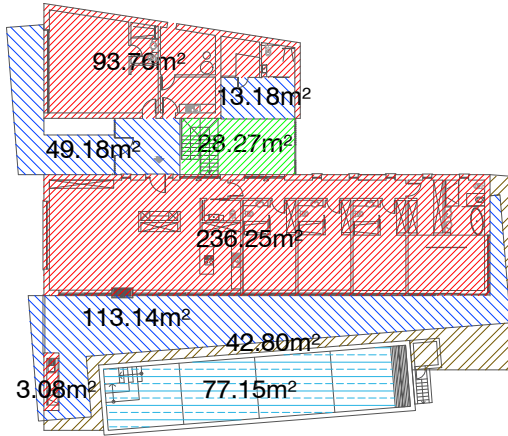

- Área de Construção
- Terraços Cobertos
- Terraço Descoberto
- Piscina (Espelho de Água)

DEFINITIVO

designação: PLANTA RES DO CHÃO - APRESENTAÇÃO - DEFINITIVO		
escala: 1:100	data: 09/07/25	desenho nº: 4a
substitui:	4	

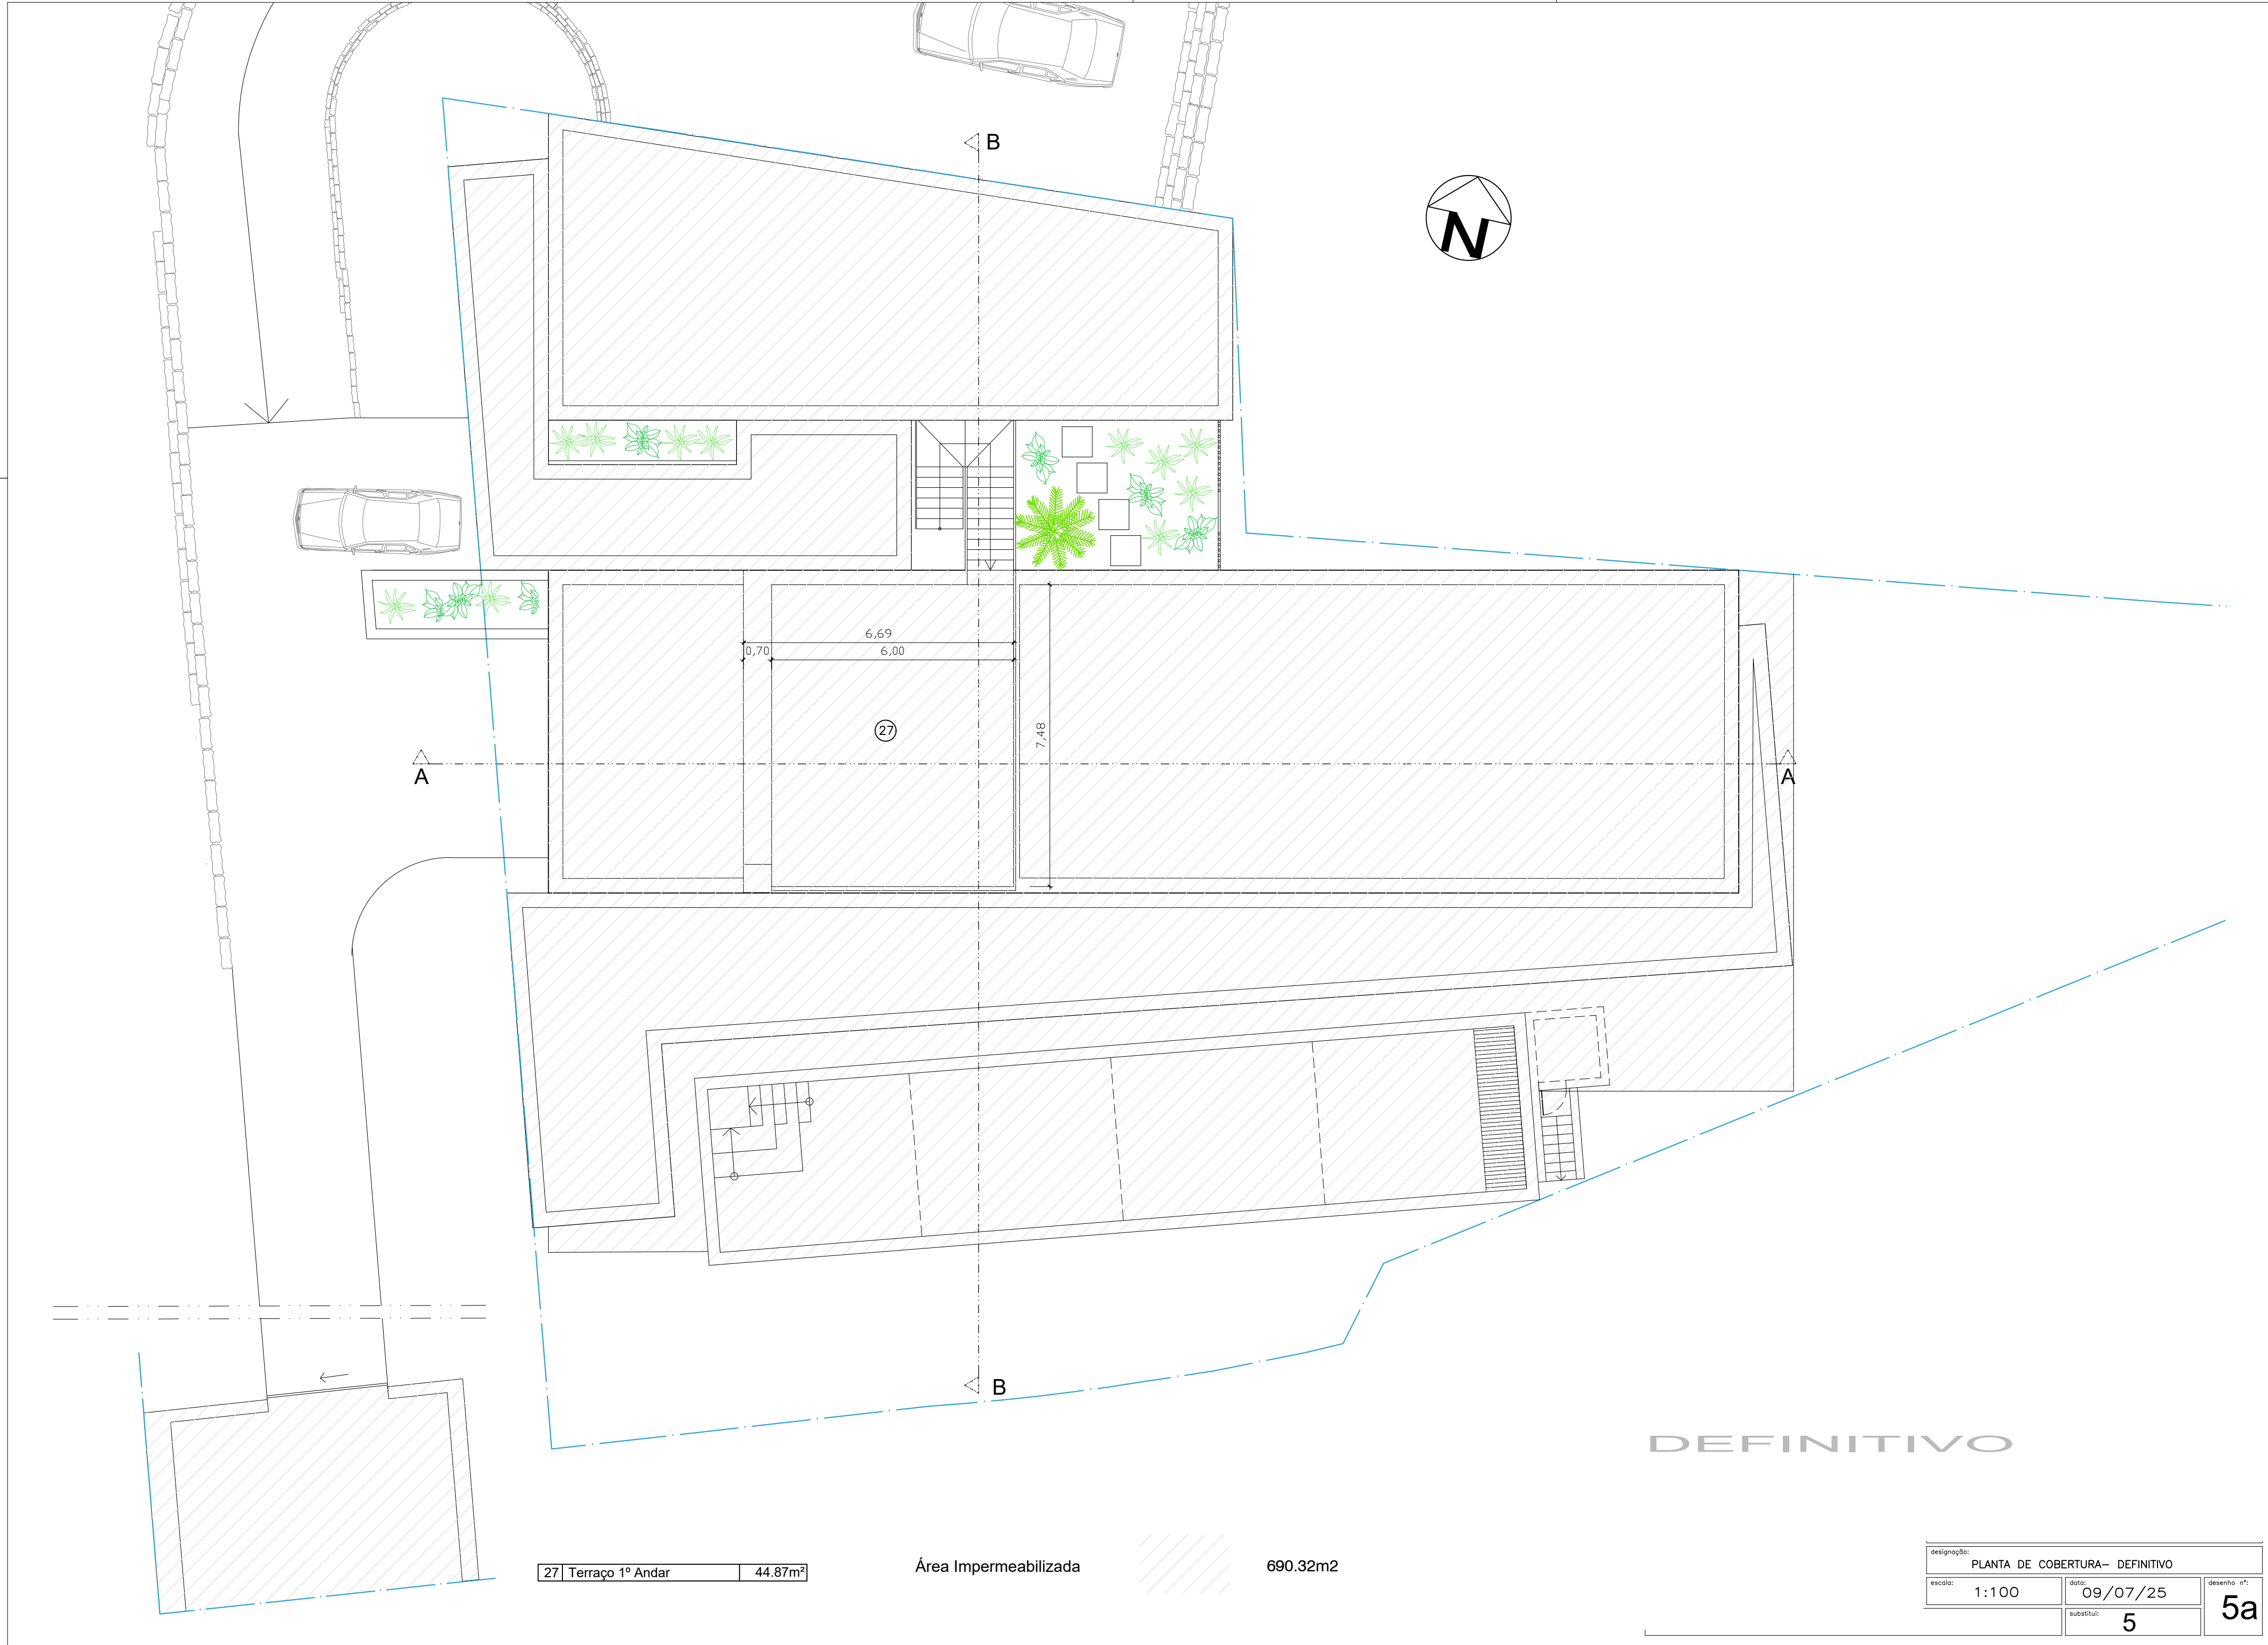

27	Terraço 1º Andar	44.87m²
----	------------------	---------


Área Impermeabilizada 690.32m²

designação: PLANTA DE COBERTURA- DEFINITIVO		
escala: 1:100	data: 09/07/25	desenho nº: 5a
	substitui: 5	

A

A


B

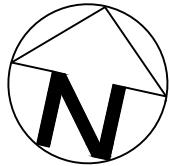


Área de Construção Moradia		334.30m²
Terraços Cobertos		175.49m²
Terraço Descoberto		42.80m²
Piscina (espelho de água)		77.15m²
Pátio		22.65m²

DEFINITIVO

designação: PLANTA R/C – ÁREAS – DEFINITIVO		
escala: 1:100	data: 09/07/25	desenho nº:
	substitui: 6	6a

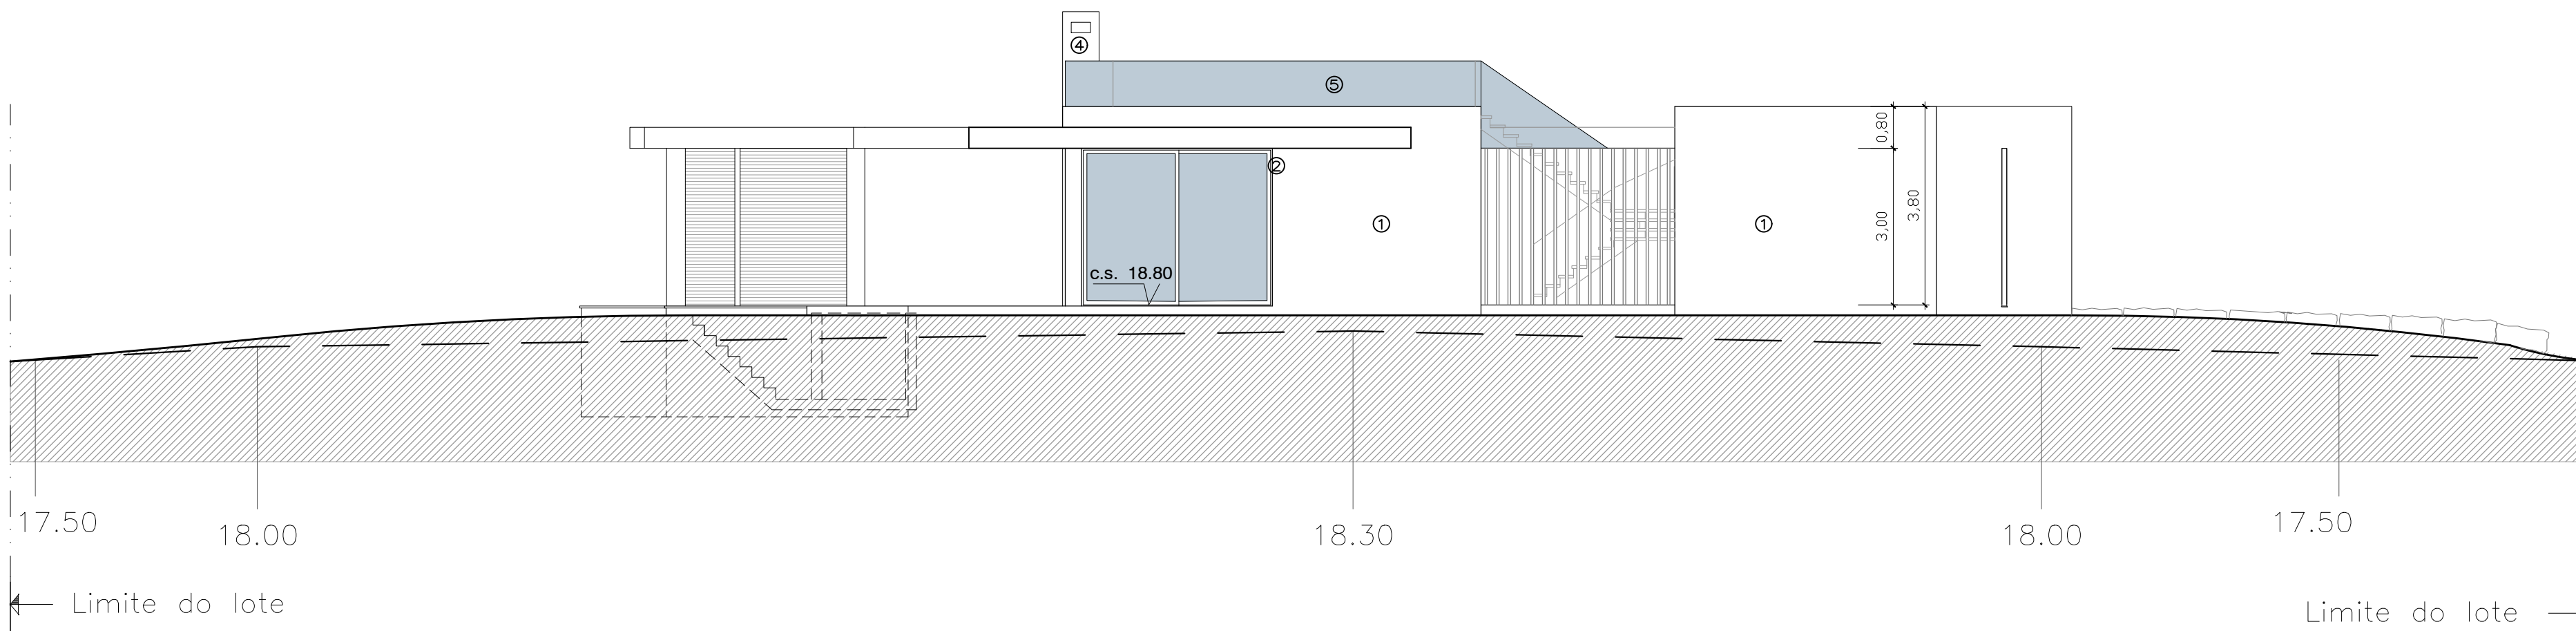

ALÇADO NASCENTE

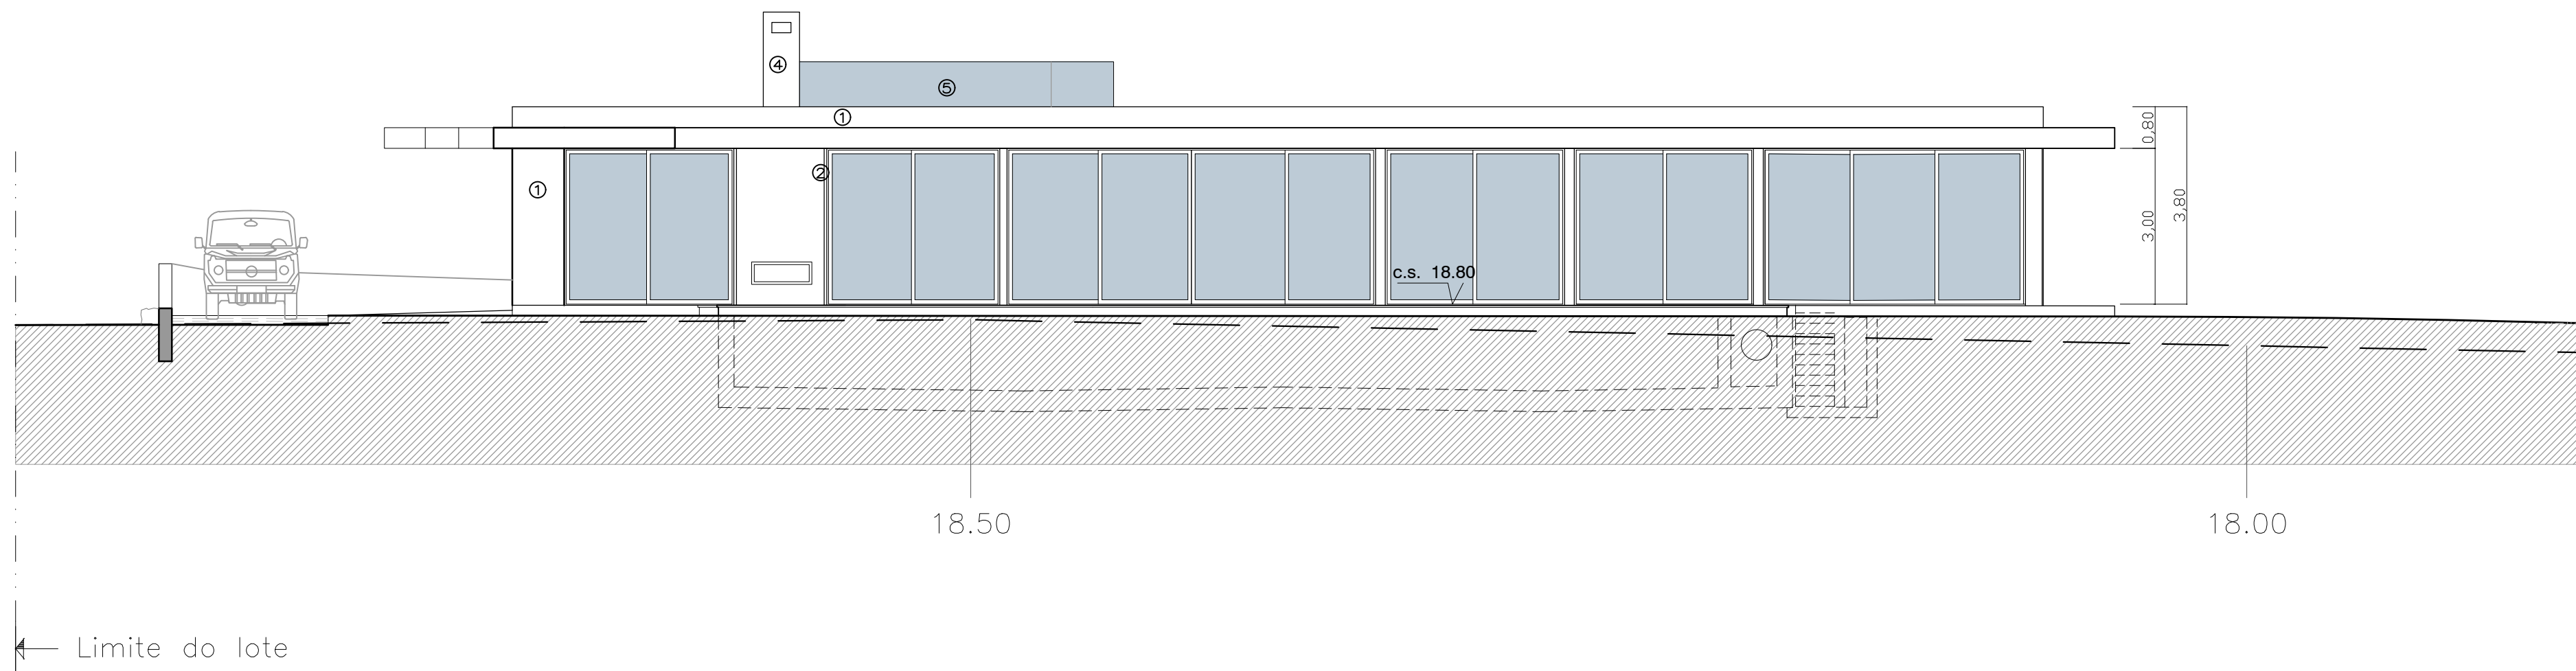


ALÇADO SUL


MAPA DE ACABAMENTOS	
1	- REBOCO PINTADO NA COR BRANCA
2	- CAIXILHARIA EM ALUMÍNIO LACADO CINZENTO C/ VIDRO DUPLO E CORTE TERMICO
3	- PORTÃO DE GARAGEM EM ALUMÍNIO LACADO CINZENTO
4	- CHAMINÉ REBOCADA E PINTADAS A BRANCO
5	- GUARDAS EM VIDRO LAMINADO C/ FIXAÇÕES EM INOX

DEFINITIVO

designação: ALÇADOS SUL E NASCENTE- DEFINITIVO		
escala: 1:100	data: 09/07/25	desenho nº: 8a
	substitui: 8	

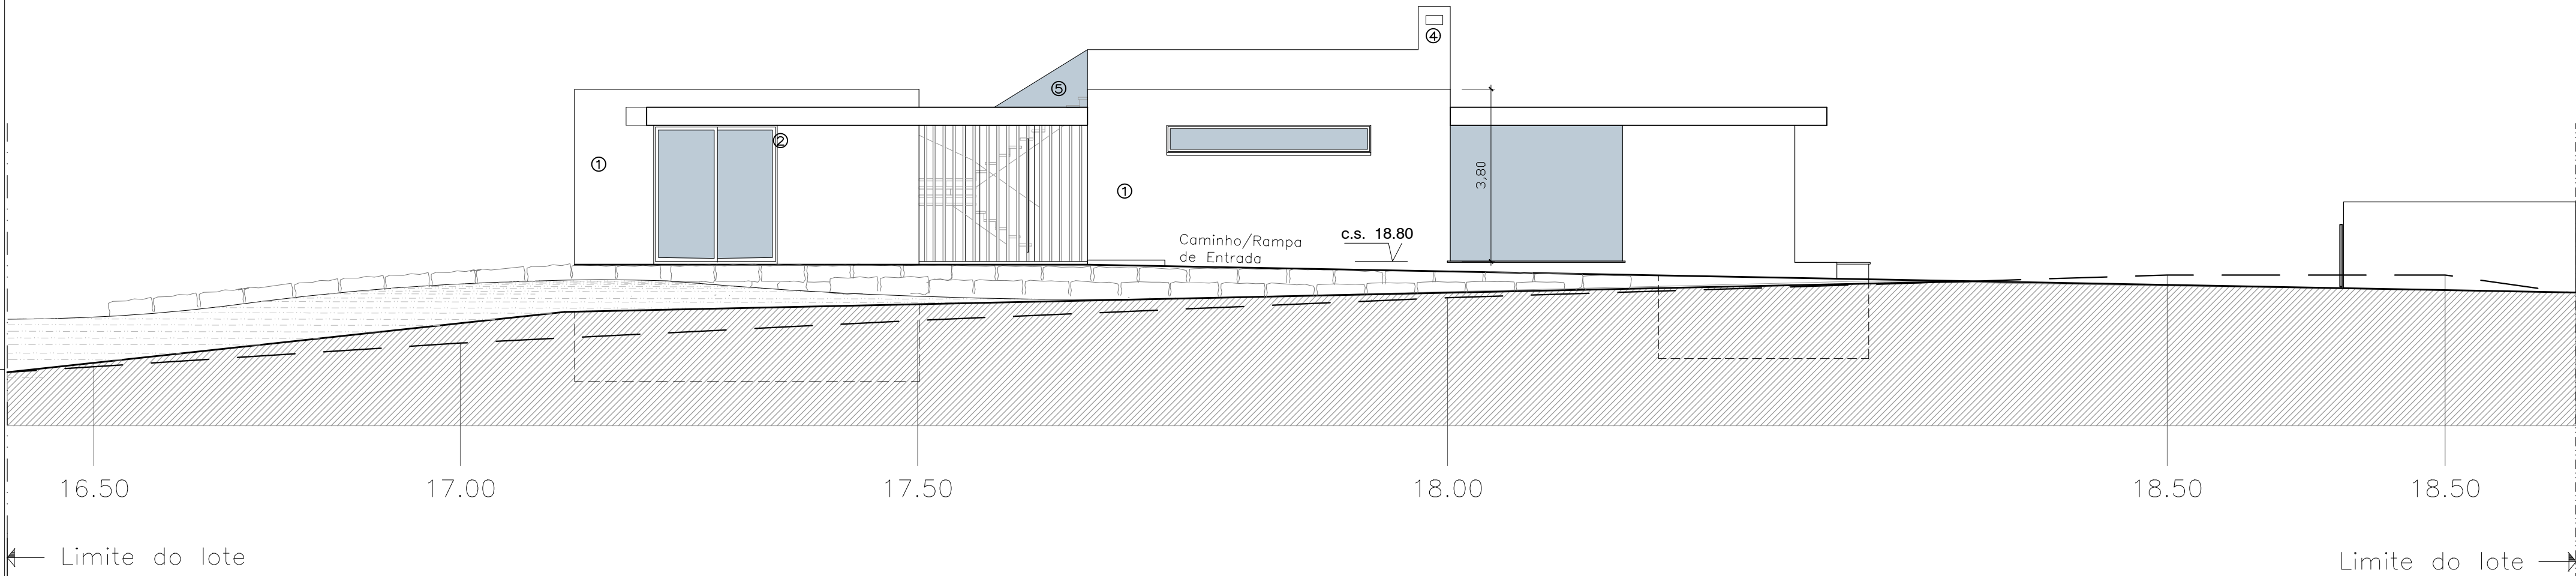

ALÇADO POENTE

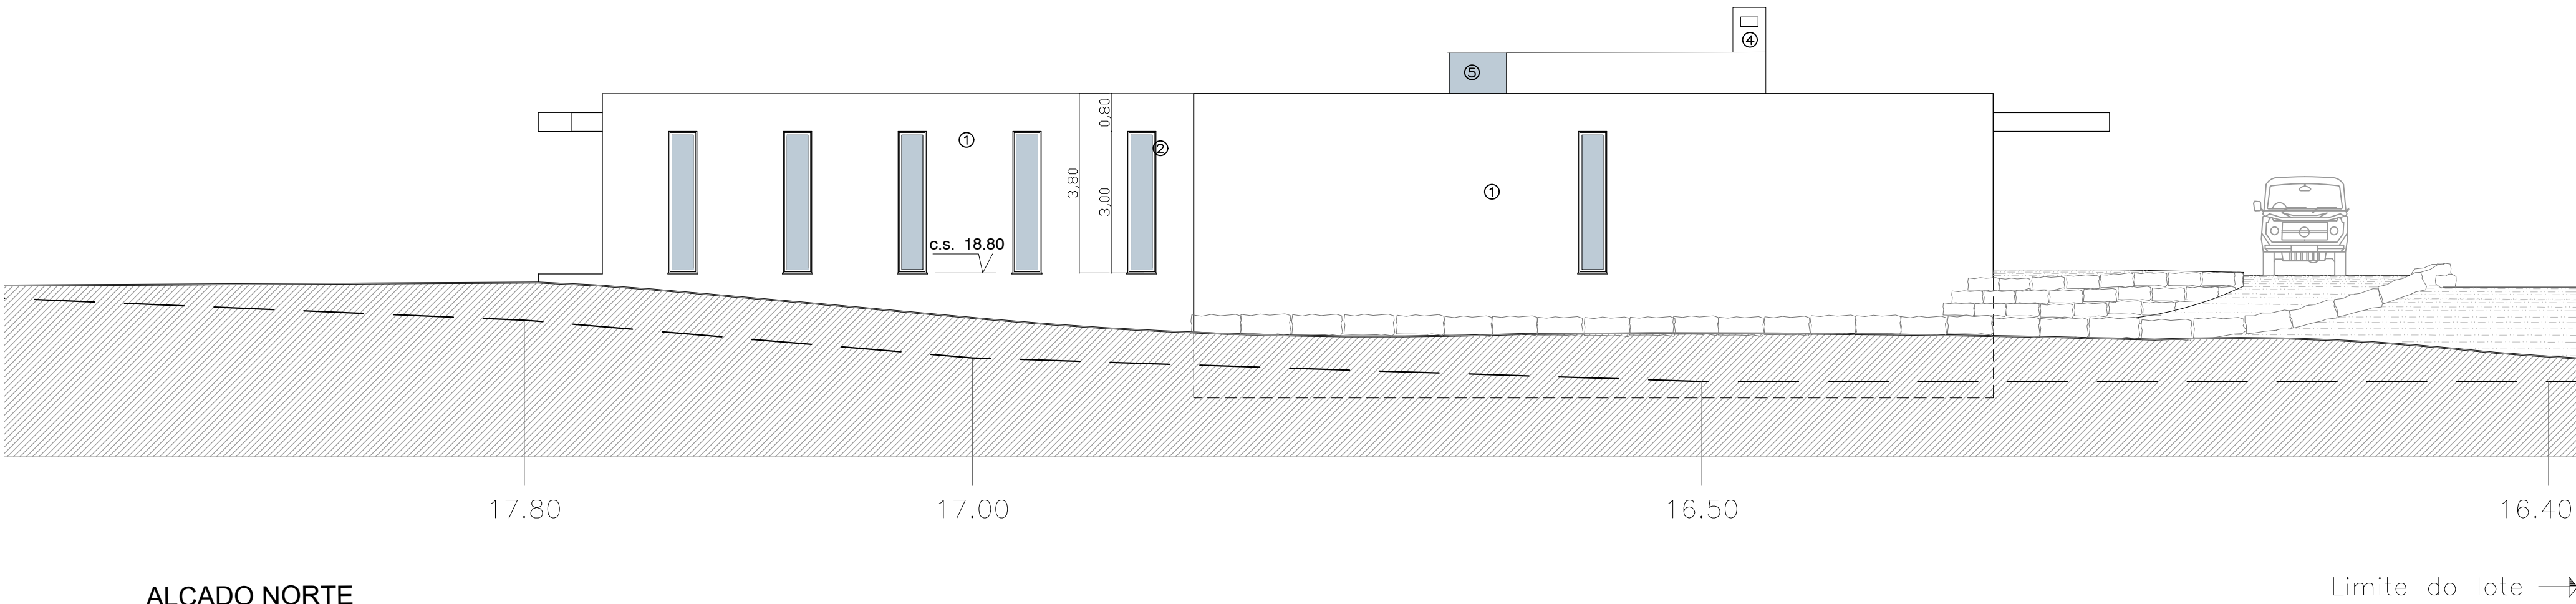



ALÇADO NORTE

MAPA DE ACABAMENTOS

- 1 - REBOCO PINTADO NA COR BRANCA
- 2 - CAIXILHARIA EM ALUMÍNIO LACADO CINZENTO C/ VIDRO DUPLO E CORTE TÉRMICO
- 3 - PORTÃO DE GARAGEM EM ALUMÍNIO LACADO CINZENTO
- 4 - CHAMINÉ REBOCADA E PINTADAS A BRANCO
- 5 - GUARDAS EM VIDRO LAMINADO C/ FIXAÇÕES EM INOX

DEFINITIVO


designação: ALÇADOS NORTE E POENTE- DEFINITIVO		
escala: 1:100	data: 09/07/25	desenho nº: 9a
	substitui: 9	

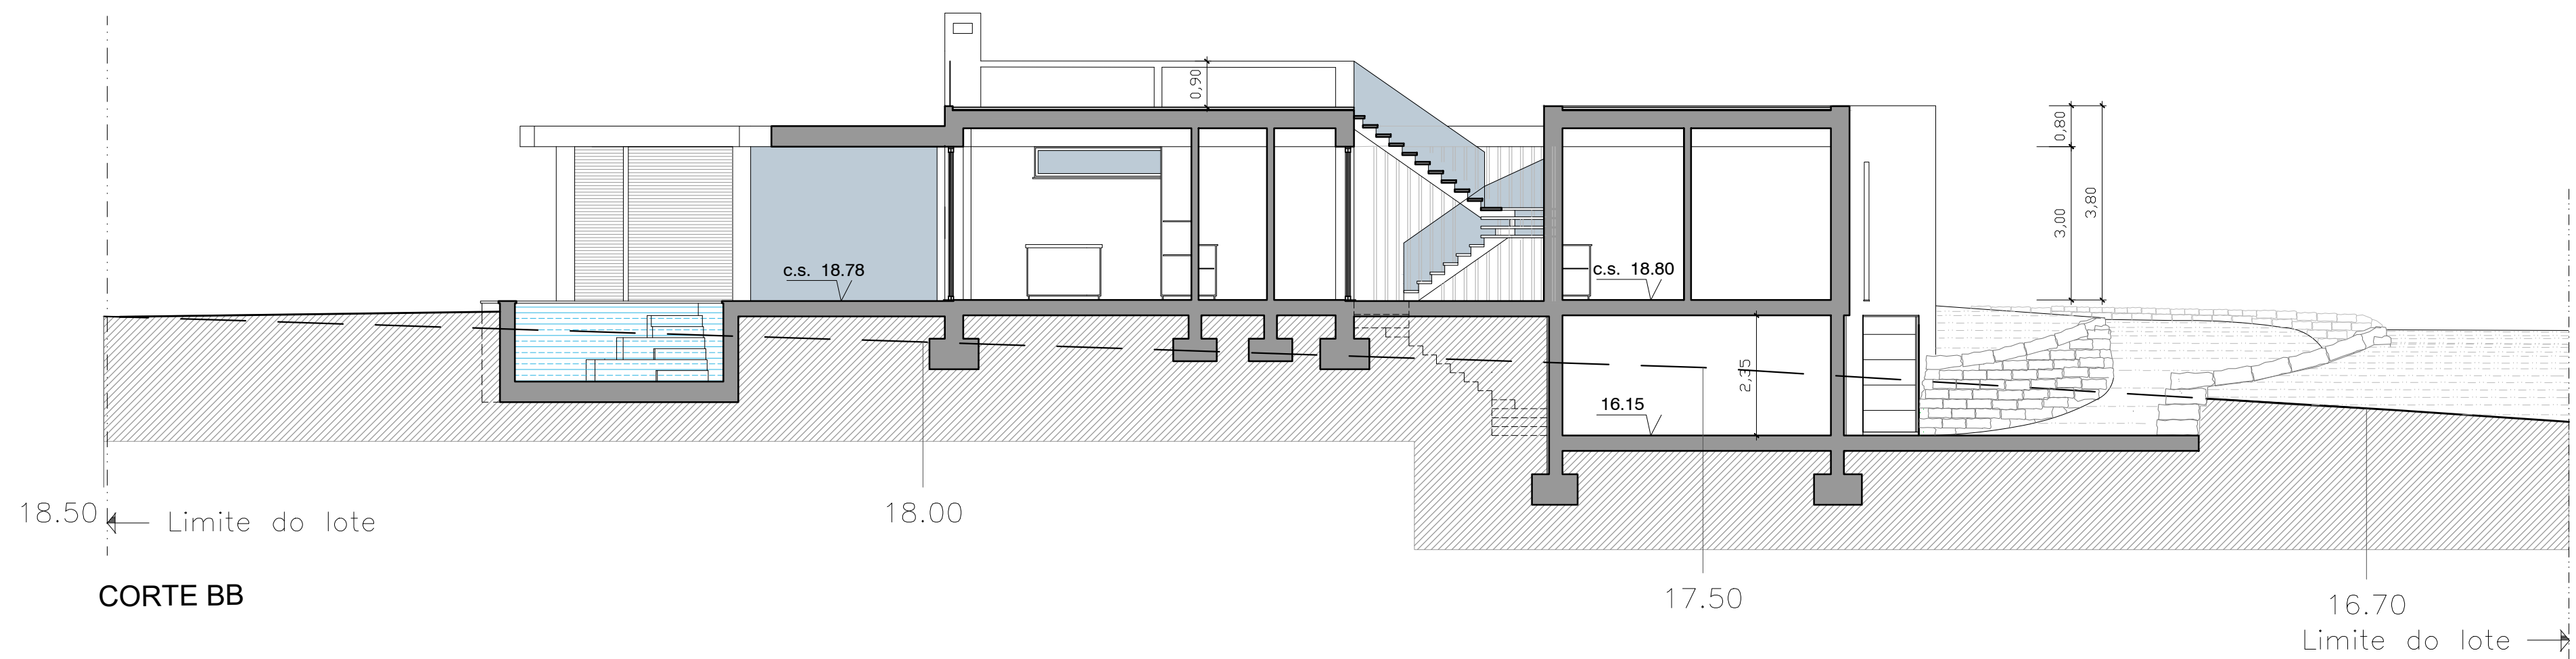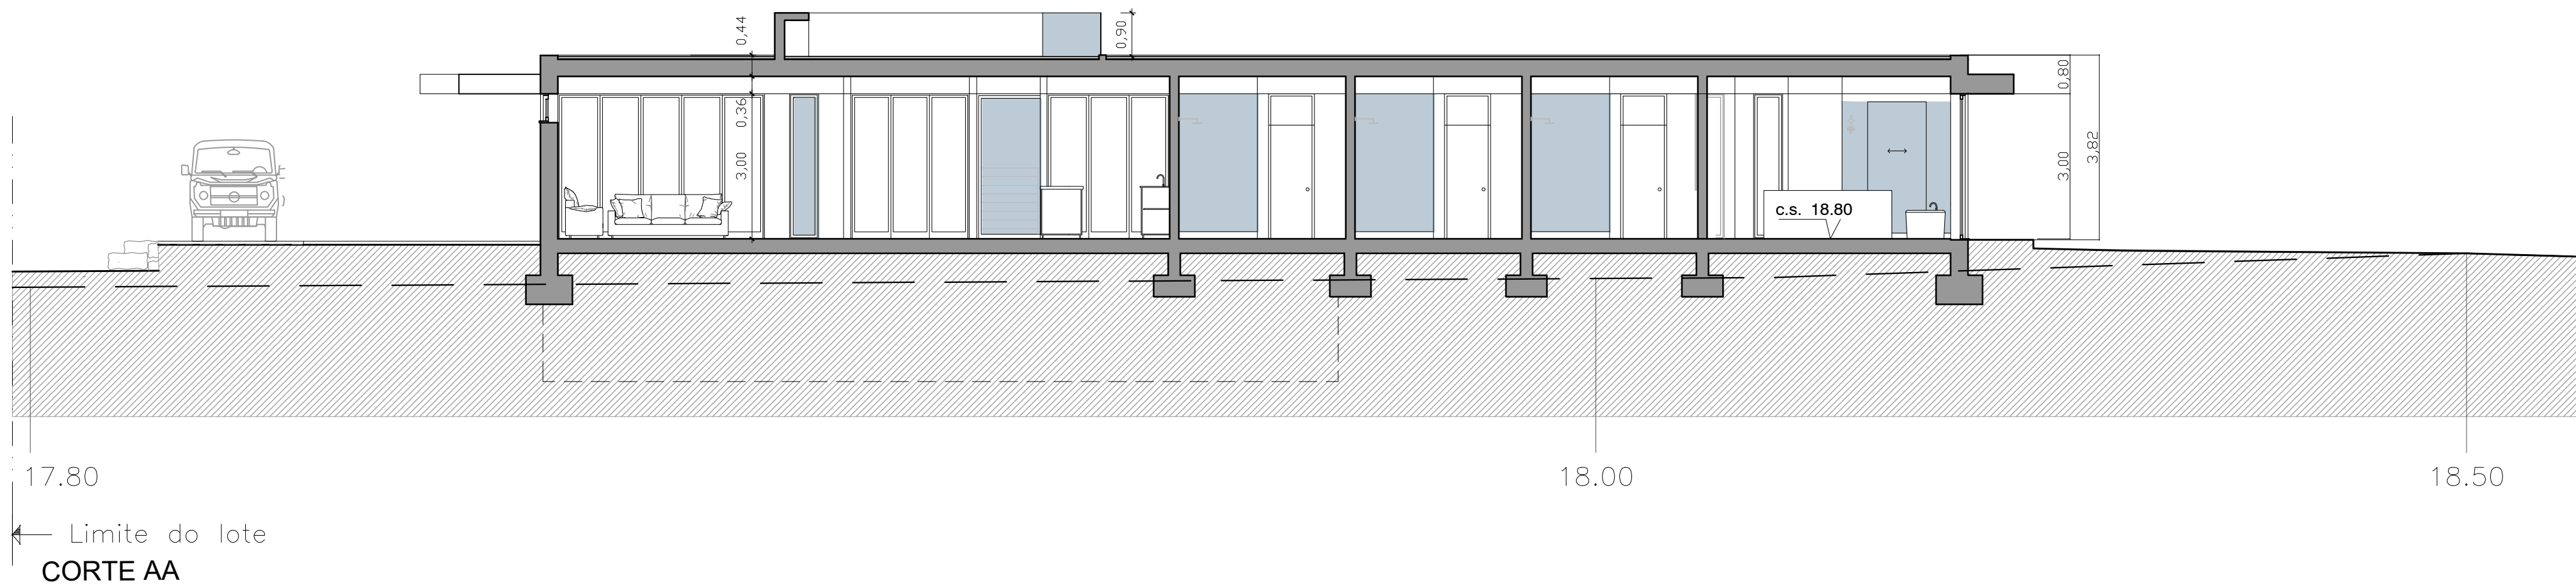


DEFINITIVO

designação: CORTES AA, BB- DEFINITIVO		
escala: 1:100	data: 09/07/25	desenho nº: 10a
	substitui: 10	


ALÇADO SUL

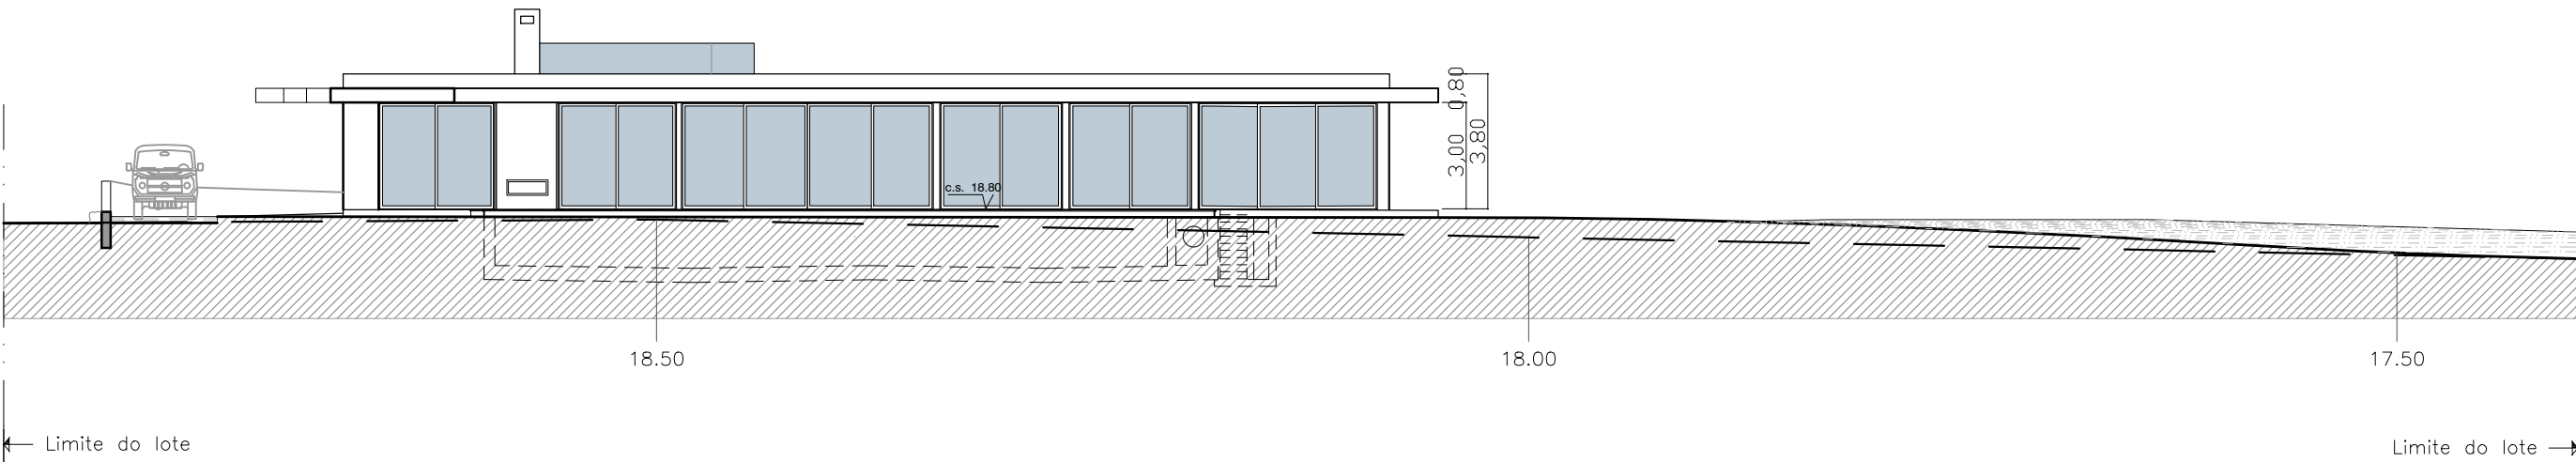

ALÇADO NORTE

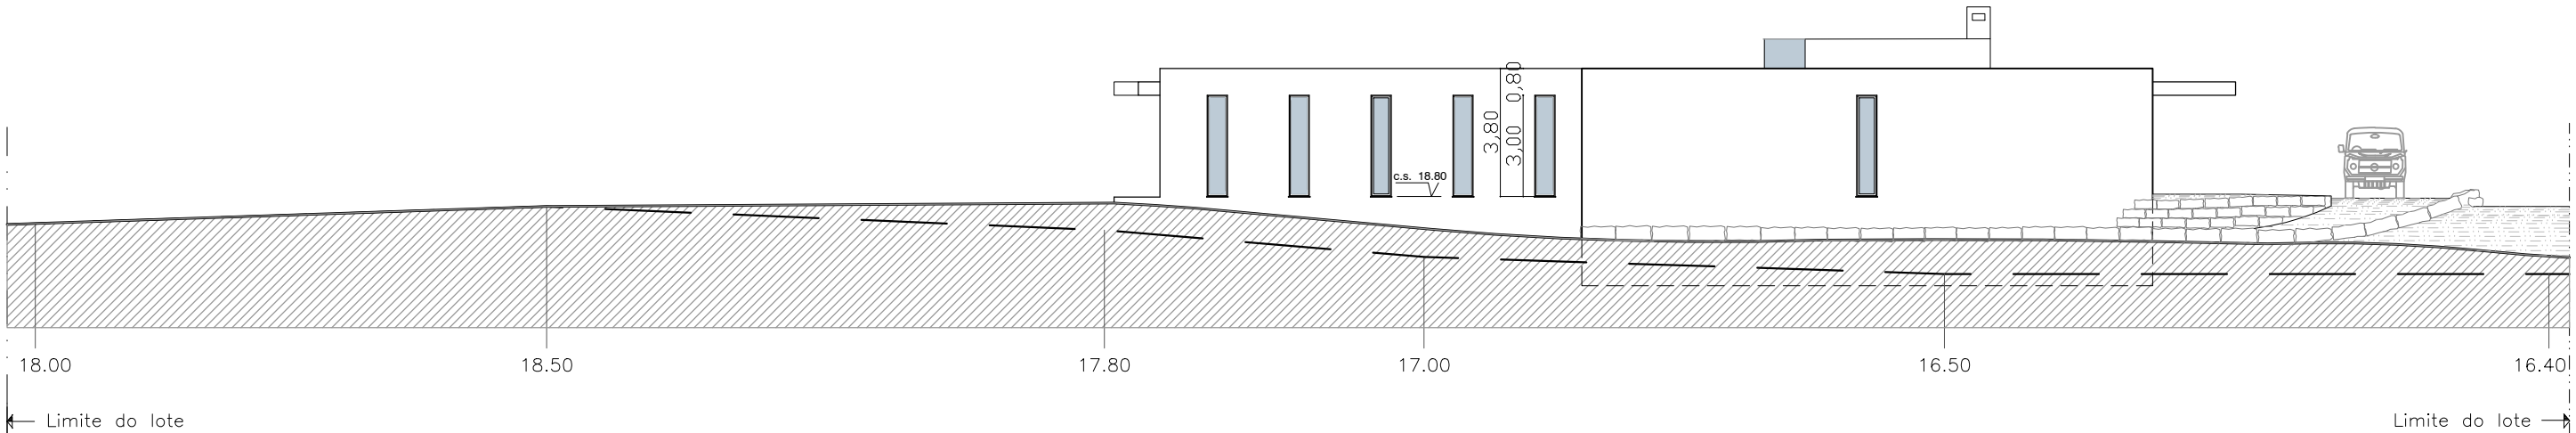


CORTE AA

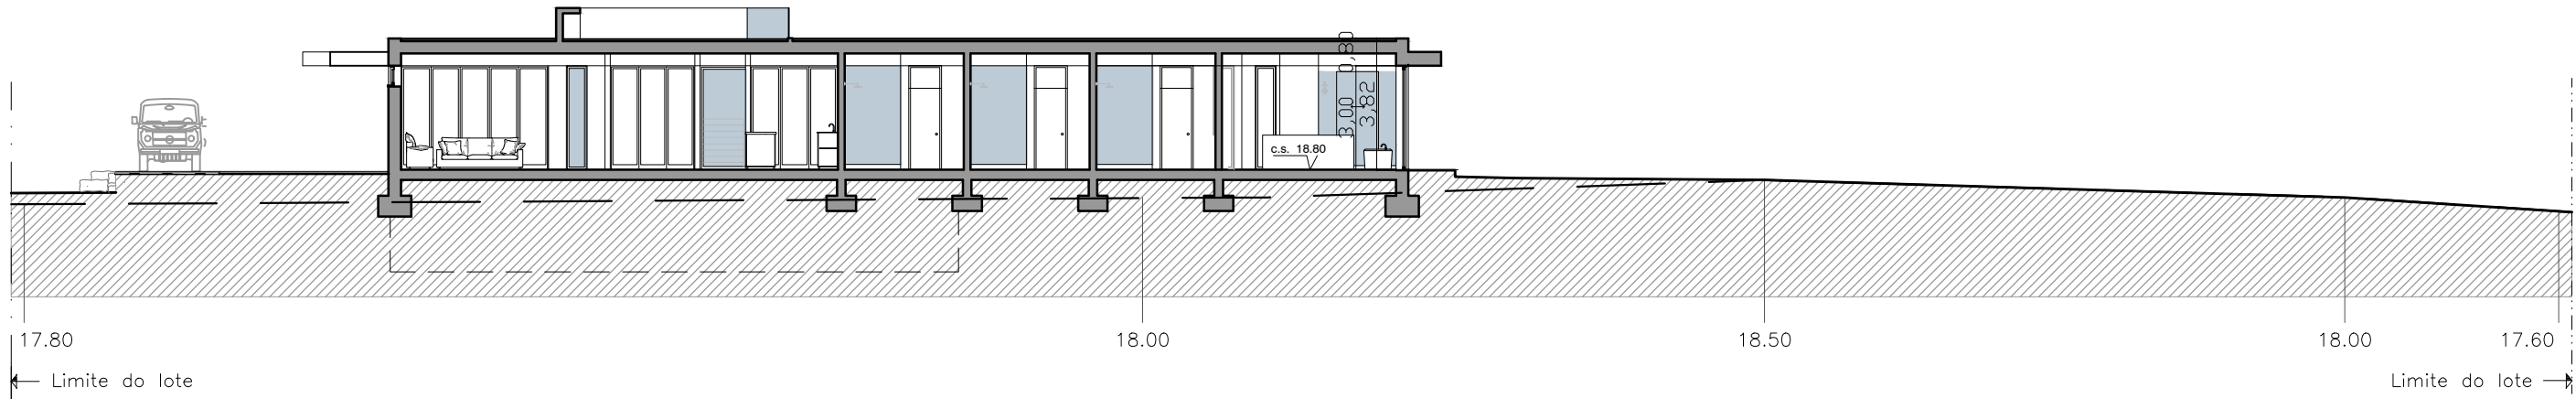


DEFINITIVO



PLANTA



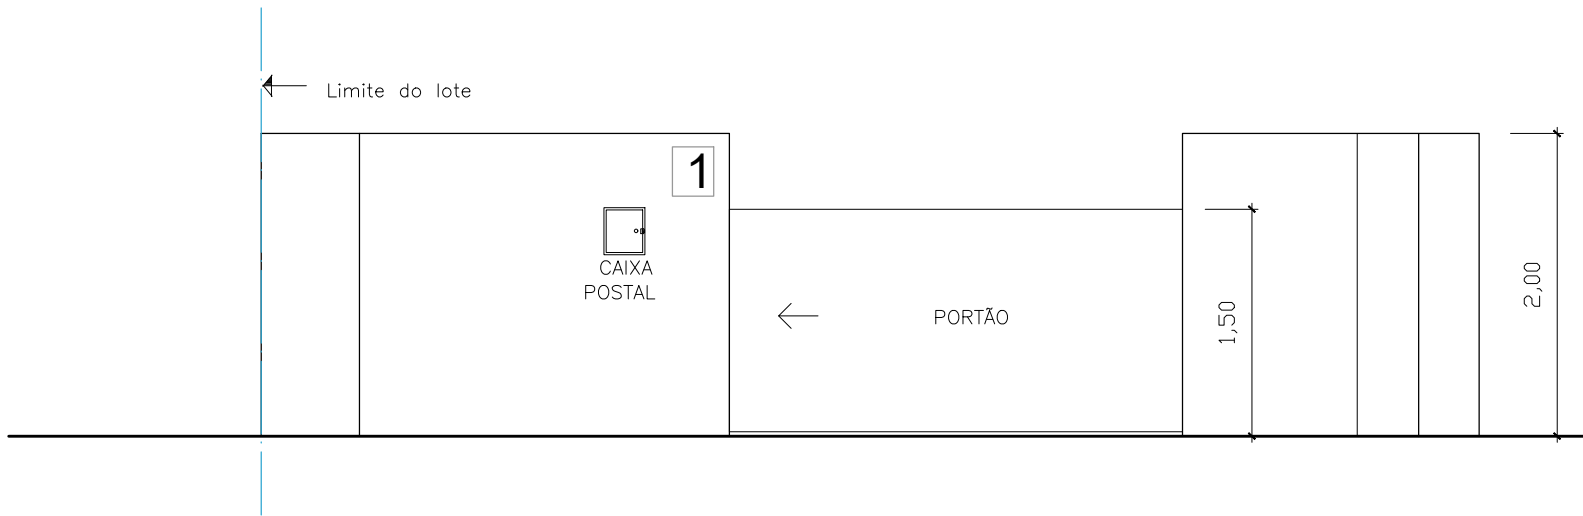


ALÇADOS

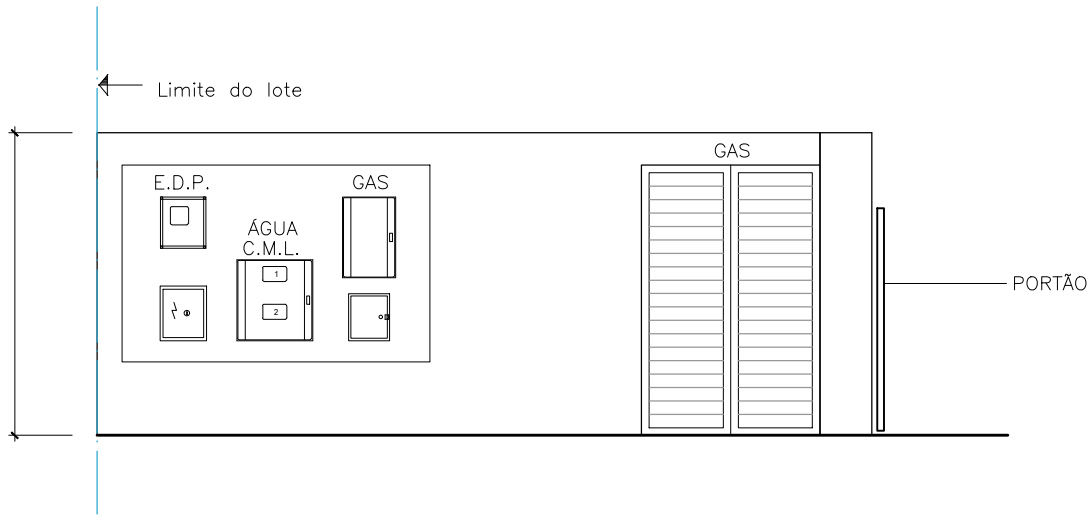


DEFINITIVO

designação: PORMENORES- CONTADORES- DEFINITIVO		
escala: 1:50	data: 09/07/25	desenho n°: 12.a
	substitui: 12	

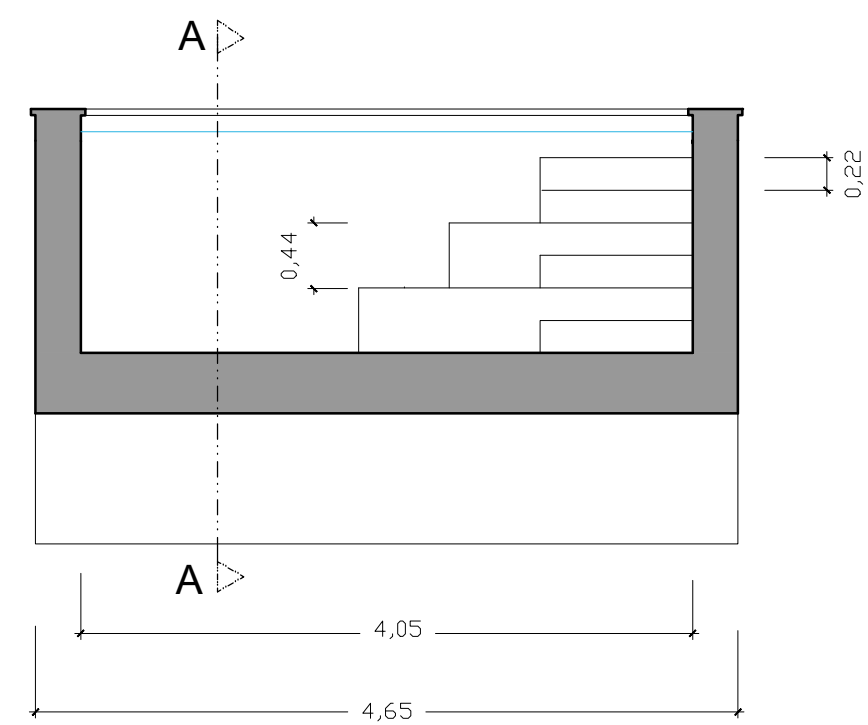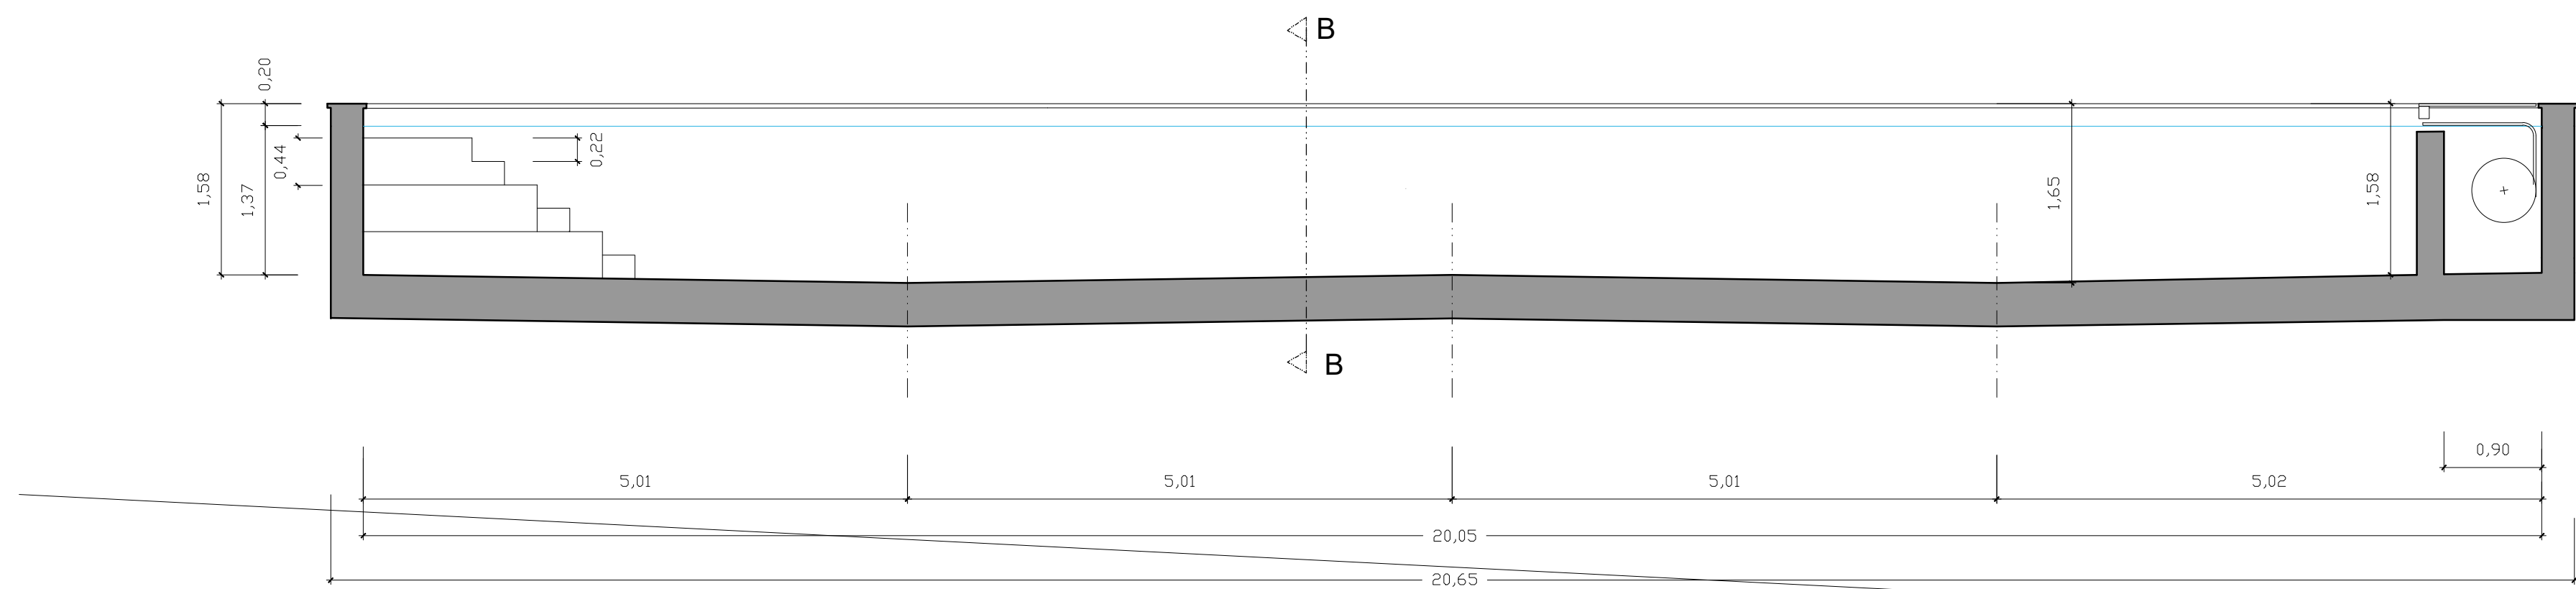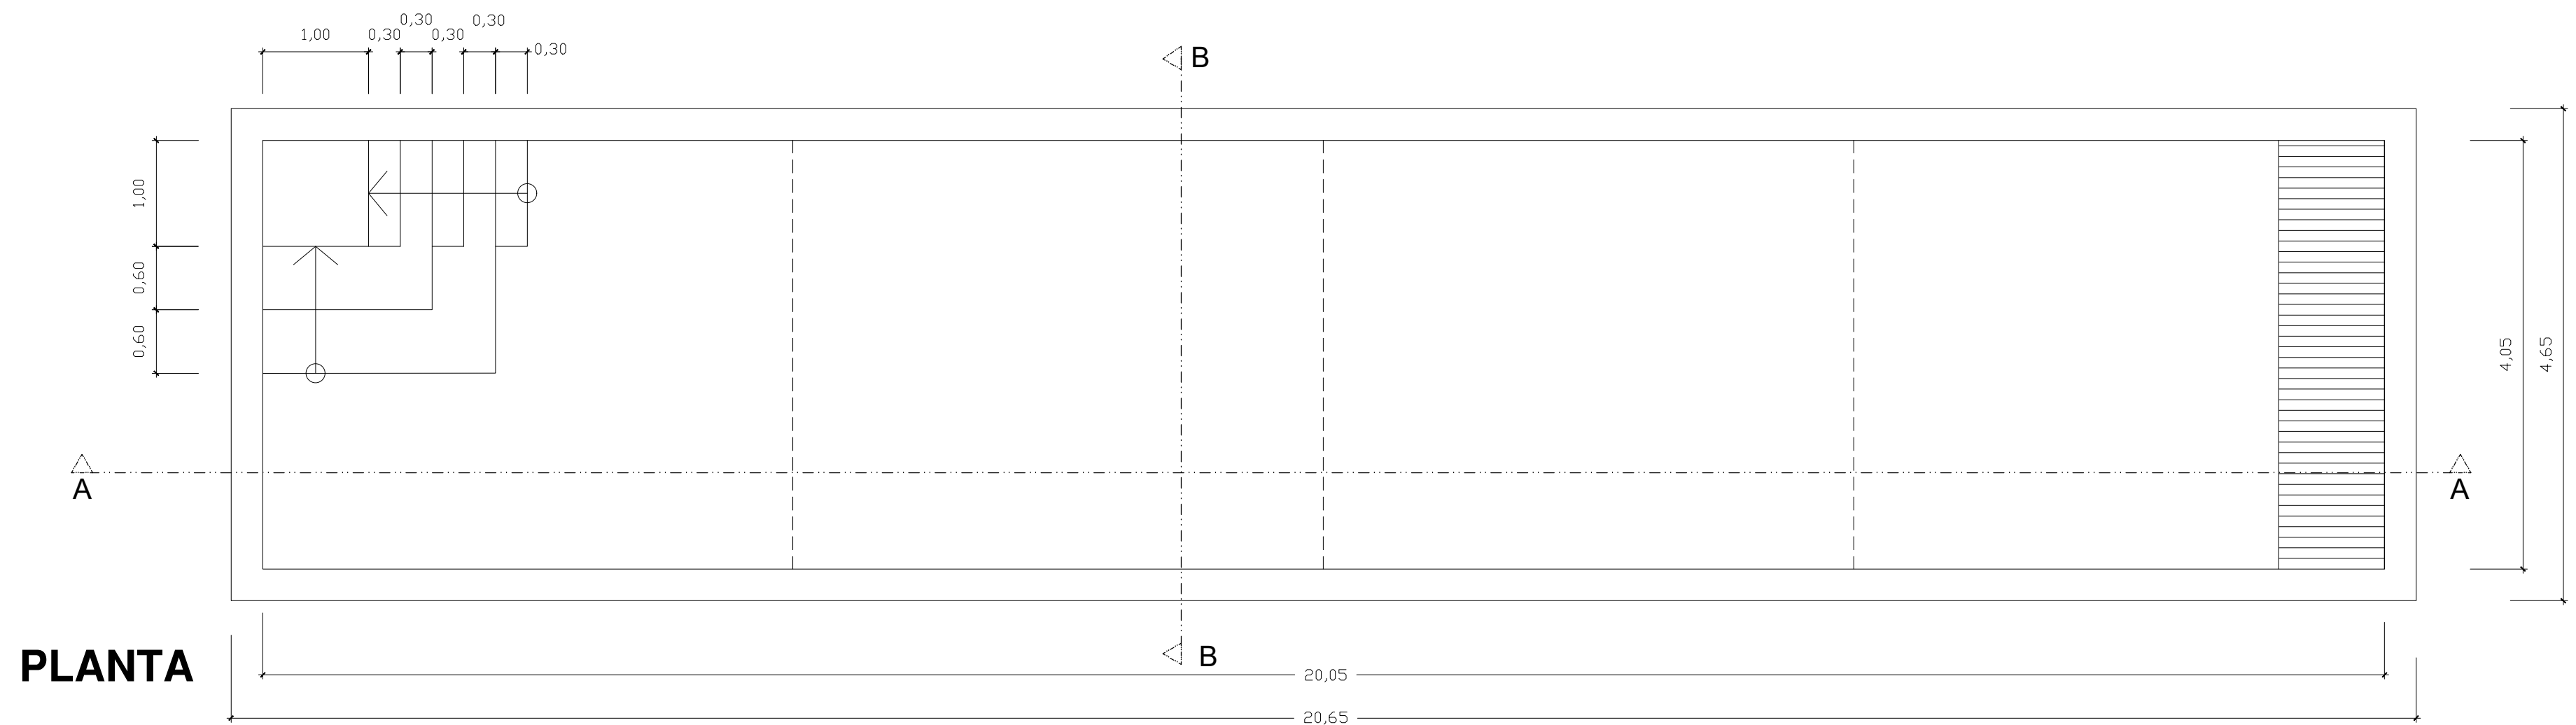

designação:			
PORMENORES PISCINA			
escala:	1:100	data:	09/07/25
		substitui:	desenho n.º 14

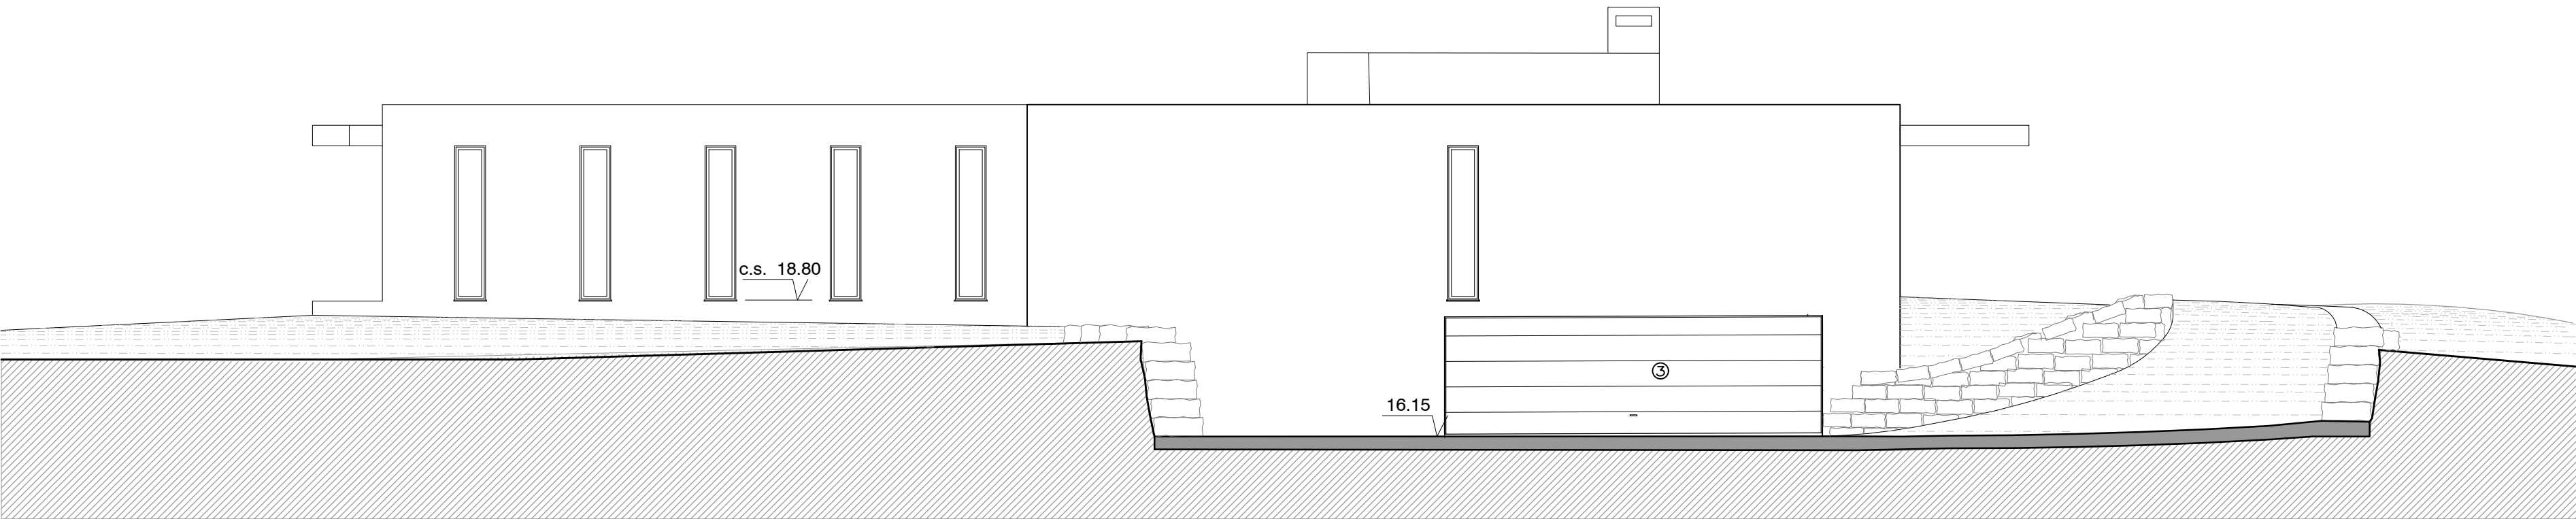

ALÇADO NORTE (GARAGEM)

MAPA DE ACABAMENTOS

- 1 - REBOCO PINTADO NA COR BRANCA
- 2 - CAIXILHARIA EM ALUMÍNIO LACADO CINZENTO C/ VIDRO DUPLO E CORTE TERMICO
- 3 - PORTÃO DE GARAGEM EM ALUMÍNIO LACADO CINZENTO
- 4 - CHAMINÉ REBOCADA E PINTADAS A BRANCO
- 5 - GUARDAS EM VIDRO LAMINADO C/ FIXAÇÕES EM INOX

