


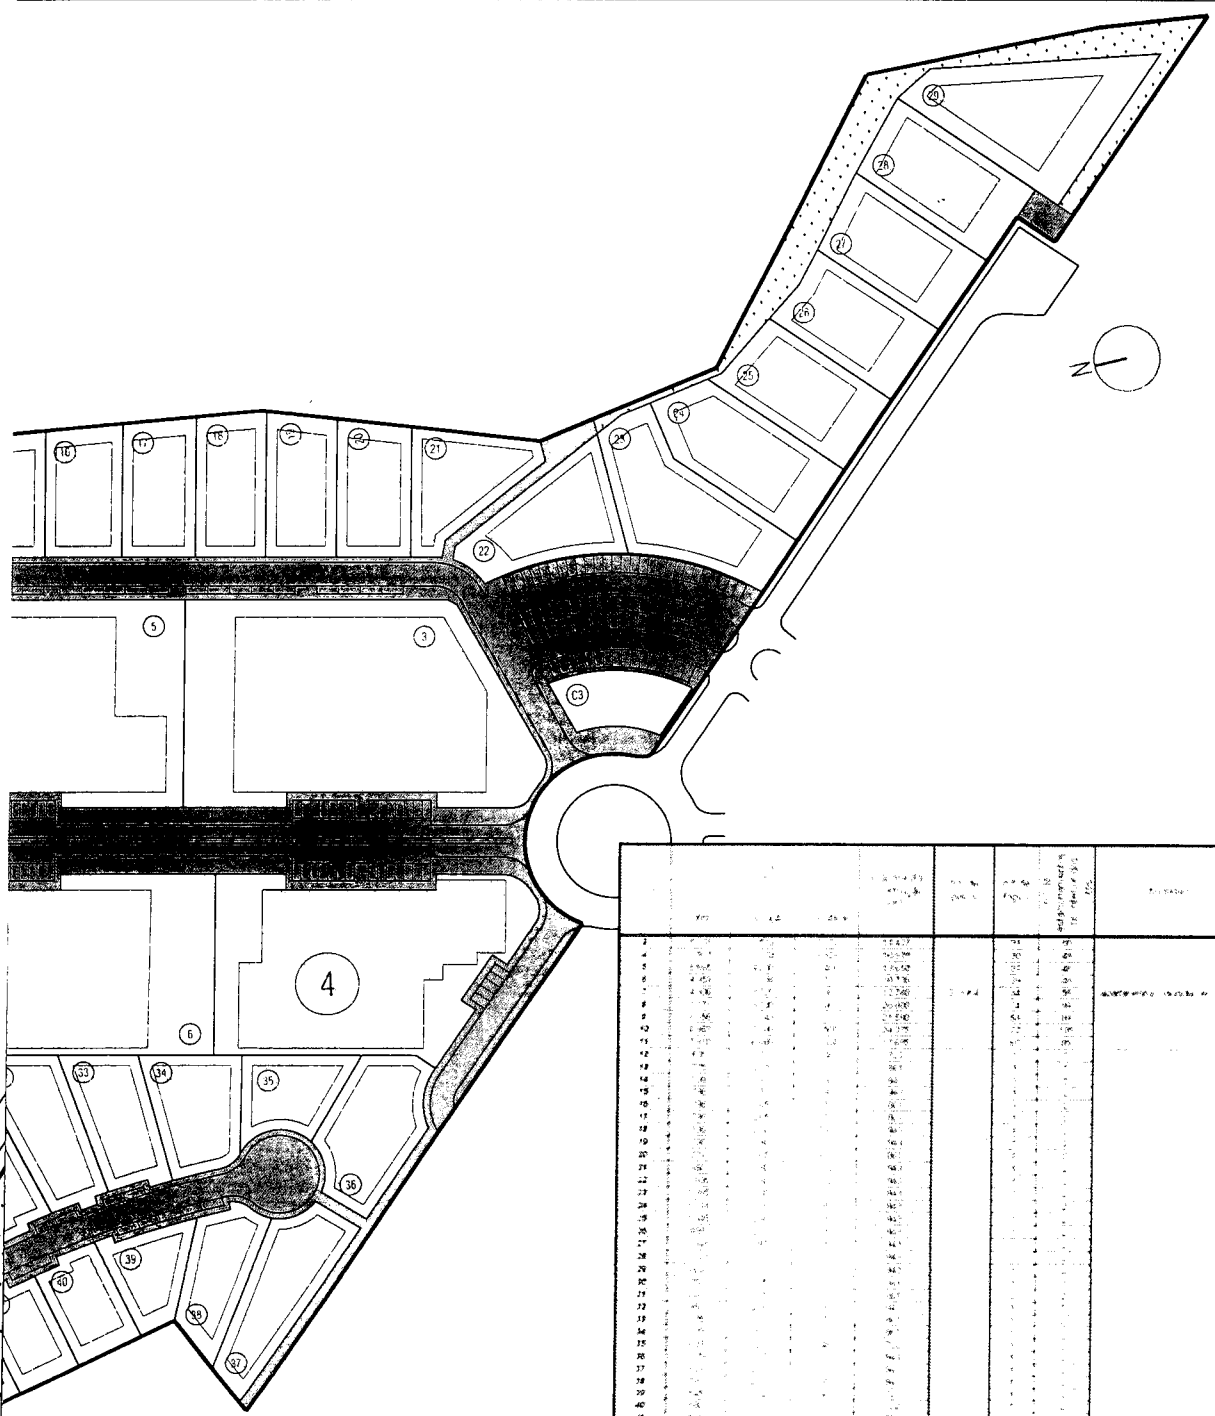

- Limite de intervenção
Area= 197 067 m2
- Limite de lote
- Polígonos de implantação dos edifícios
- cedência a CML
- Espaço verde público de utilização colectiva
Area= 51 999 m2
- Área de cedência - Infraestruturas
Area= 33 172 m2

	Área de intervenção	Área de lote	Área de implantação dos edifícios	Área de cedência a CML	Área de cedência - Infraestruturas	Área de cedência - Espaço verde público de utilização colectiva
1	111.506	62.612	203.489	485	747	
2						
3						
Totais	111.506	62.612	203.489	485	747	


Designação: PLANTA SÍNTESE

Obs.:


Obs.:


Escala: 1/2150

ANEXO 1

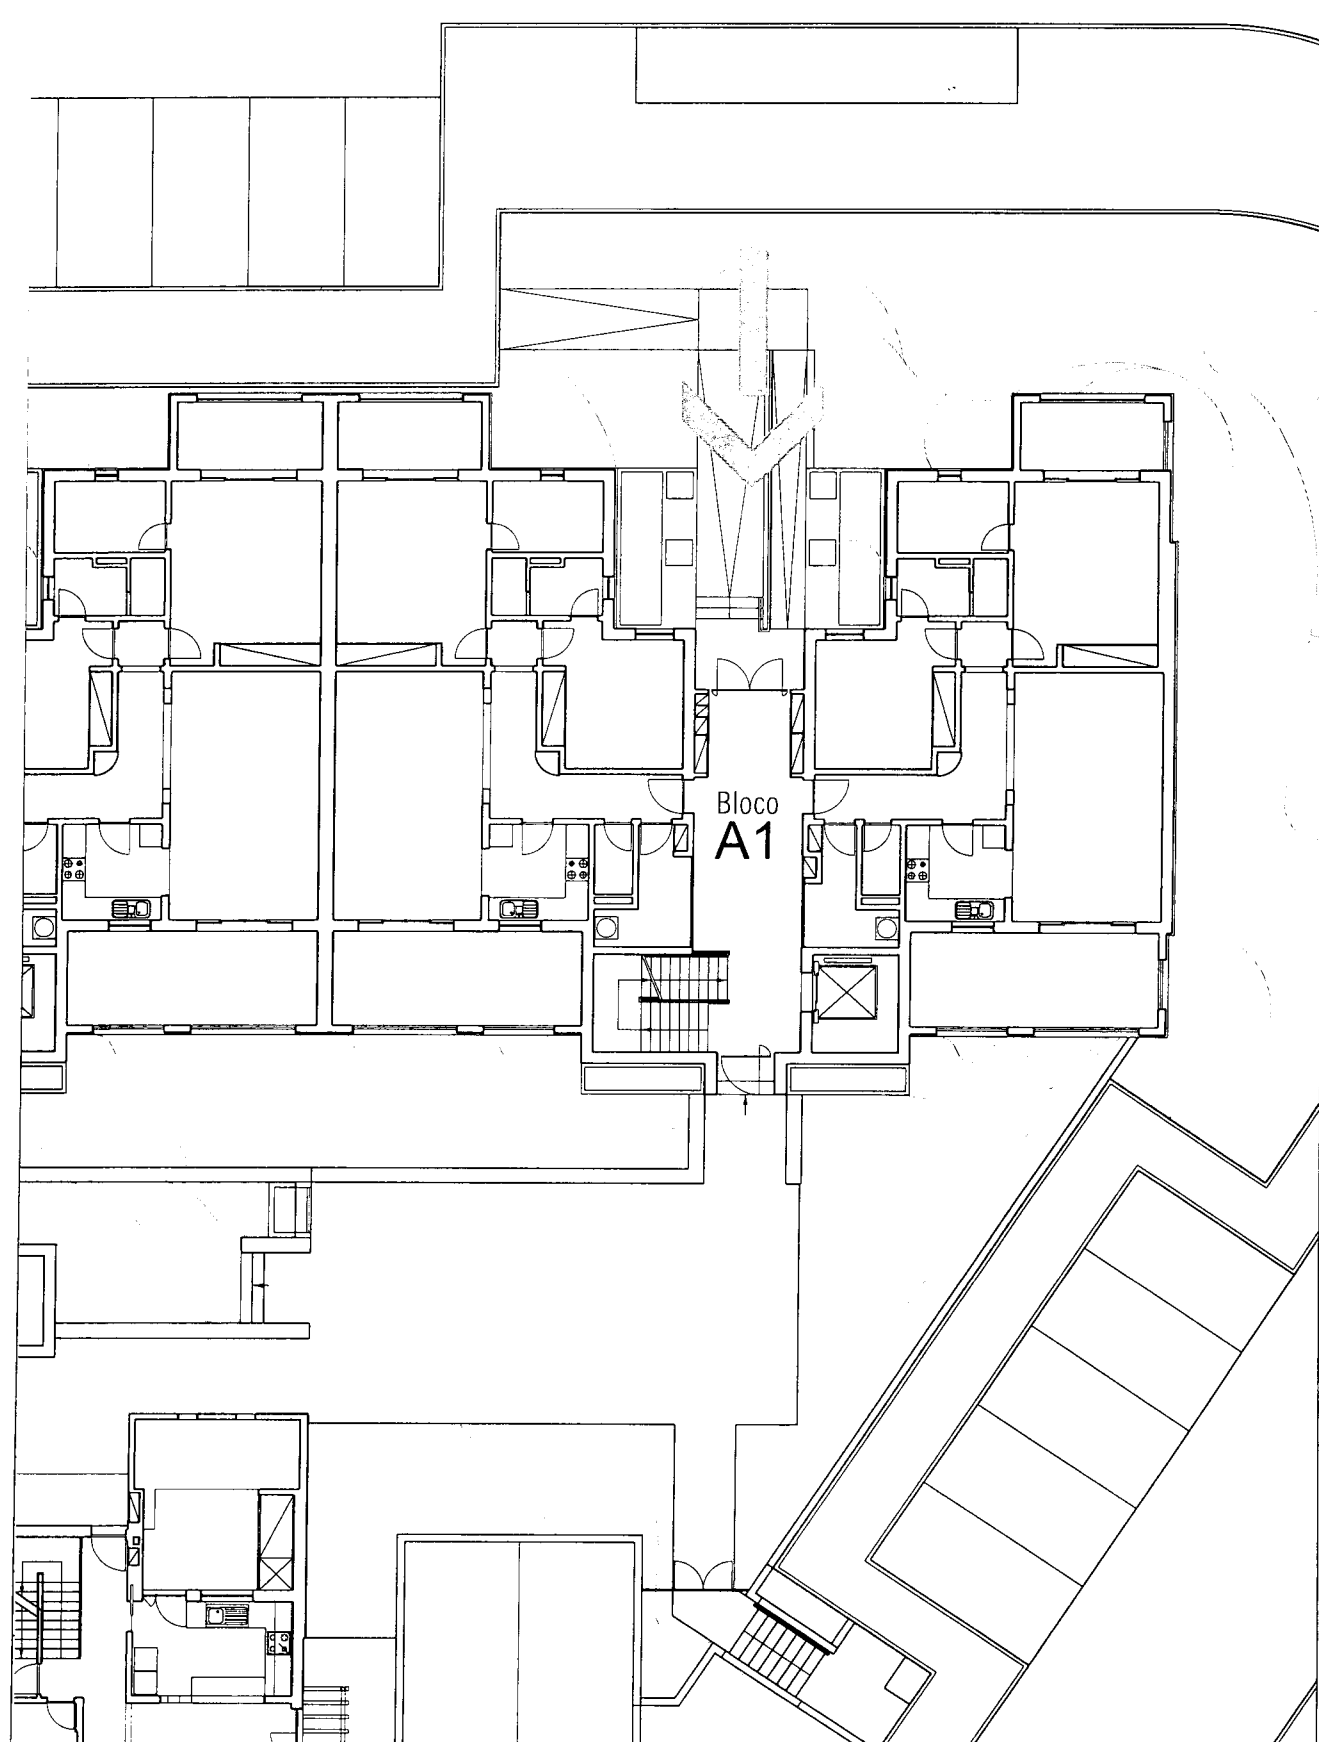

Designação:		PLANTA SIMPLIFICADA DO PISO DA ENTRADA	
Obs.:		Escala:	ANEXO 3
		1/200	

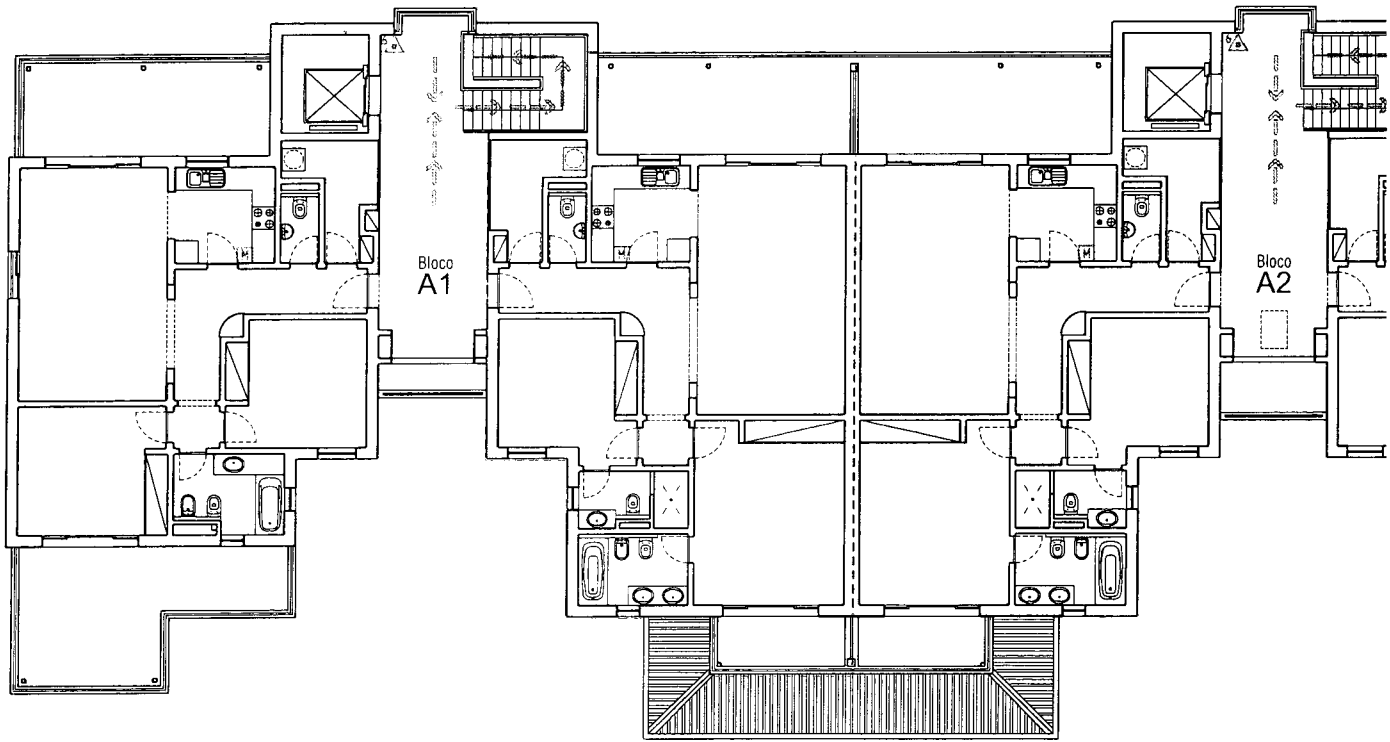

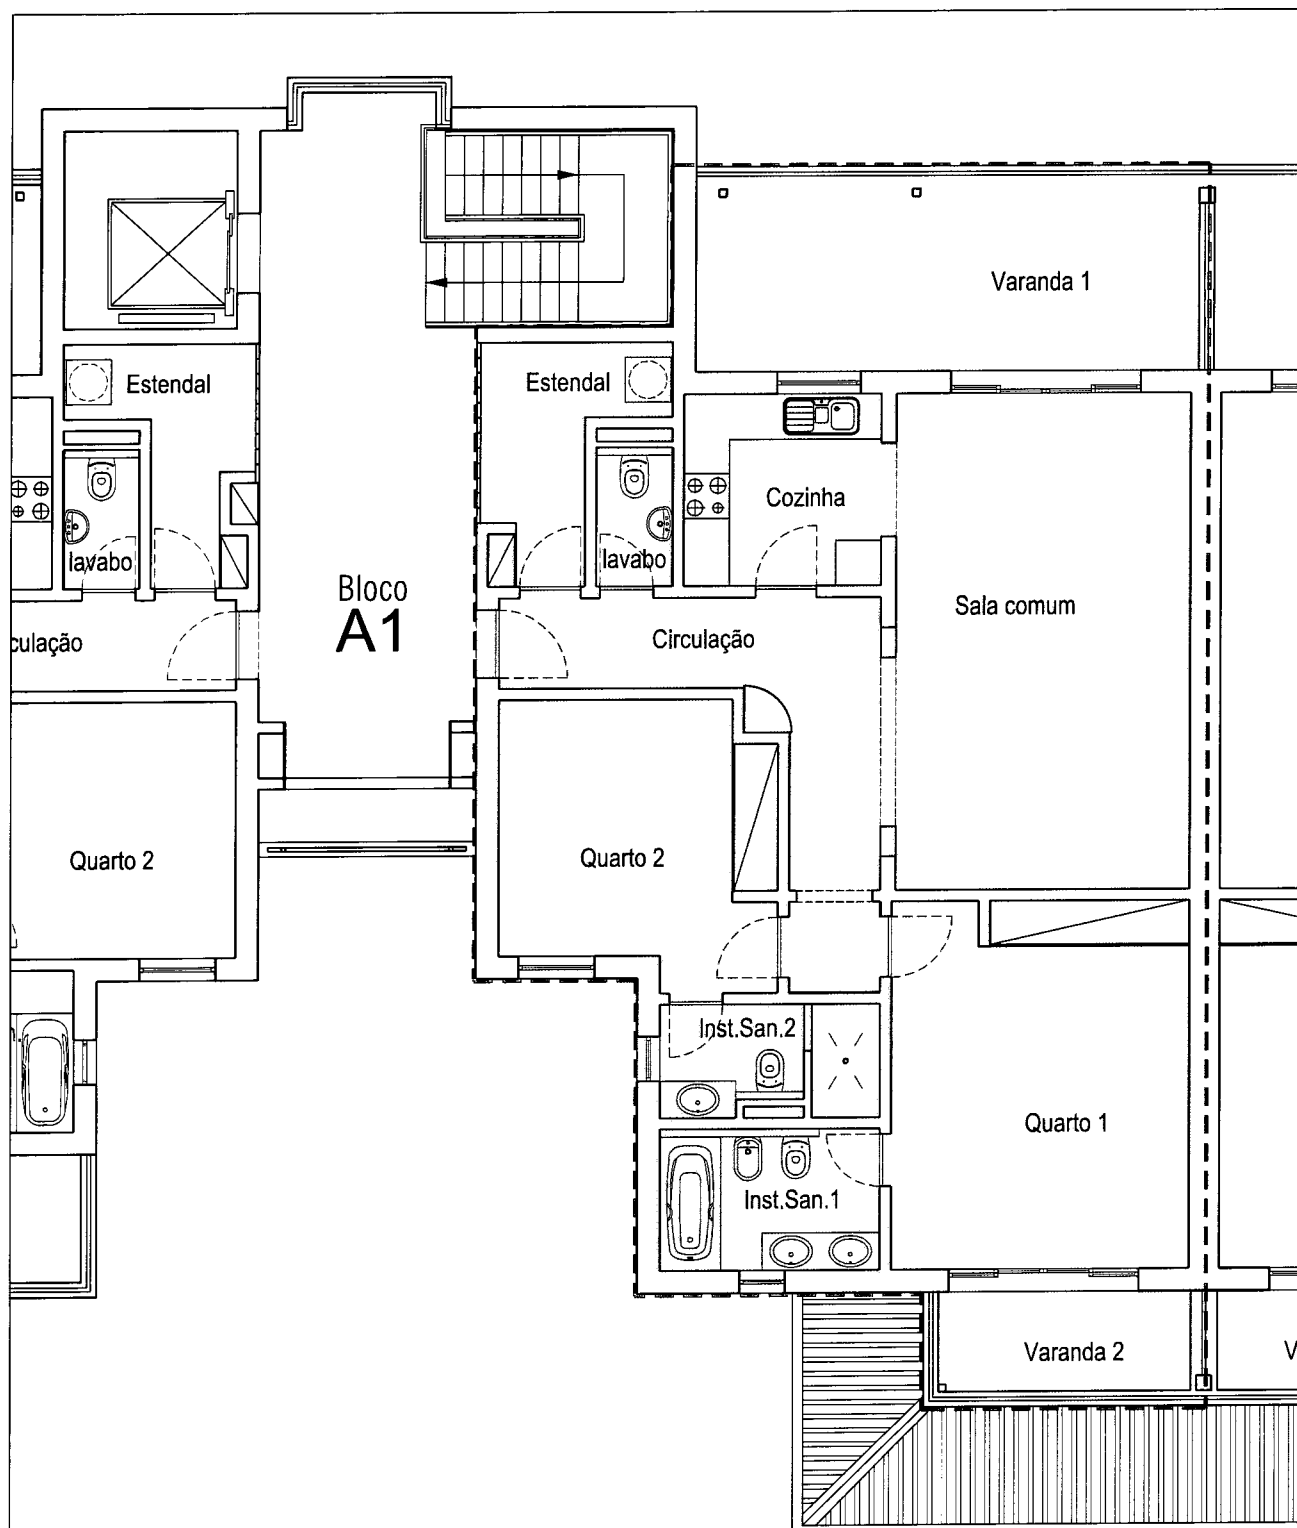

Designação:

PLANTA SIMPLIFICADA DA HABITAÇÃO

Obs.:

Escala:

1/100

ANEXO 5